


1. Obergeschosgrundriss

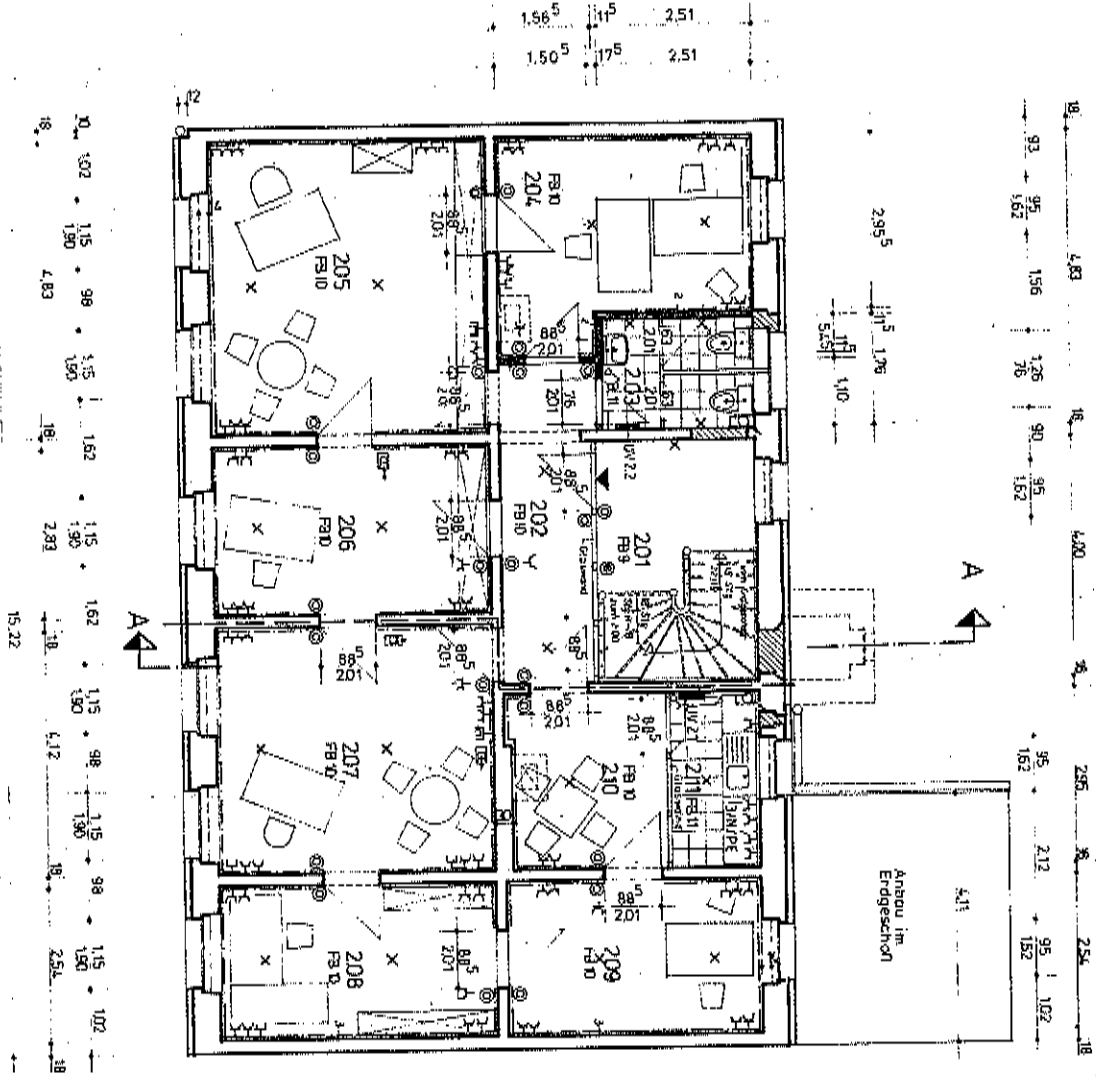

- Legende Elektro**
- Verleugung
 - Wechselschalter
 - Ausstrahler
 - Taster
 - Taster beleuchtet
 - Gegensprechanlage
 - Sirene
 - Leuchte
 - Kabelkanal
 - Fußbodenstrom
 - Ferner-Lastschalter
 - Außenstromkreis

1. Obergeschos

Fläche	Fläche
201 Treppenhause	10,04 m ²
202 Flur	7,96 m ²
203 Toiletten	4,42 m ²
204 Büro	13,23 m ²
205 Chefzimmer	22,07 m ²
206 Büro	12,93 m ²
207 Prokurist	18,93 m ²
208 Büro	11,60 m ²
209 Büro	10,54 m ²
210 Wartezimmer	7,76 m ²
211 Teeküche	4,43 m ²

LEGENDE

- BESTAND
- NEU
- MAUERWERK

AUSFÜHRUNGSZEICHNUNG
keine Montagezeichnung

Wohnen, Mayland-Str. 5, 19041 Schwaan
 Telefon: 0385 91 41 47, Fax: 0385 91 41 80

Technoplan GmbH
 Spandauerstr. 11

Projekt: **1. Obergeschos**

Objekt: **Elekrotechnik**

Maßstab: 1:50

Blatt: 10

SWV - Schweriner Wohnungsentwicklung
 Modernisierungswerkstätten
 Grundschrift 13


ALSFÜHRUNGSPLANUNG
 1. OBERGESCHOSS

MEBUD

Produktions- und Montagezeichnungen
 1. OBERGESCHOSS

Blatt: 10

1998

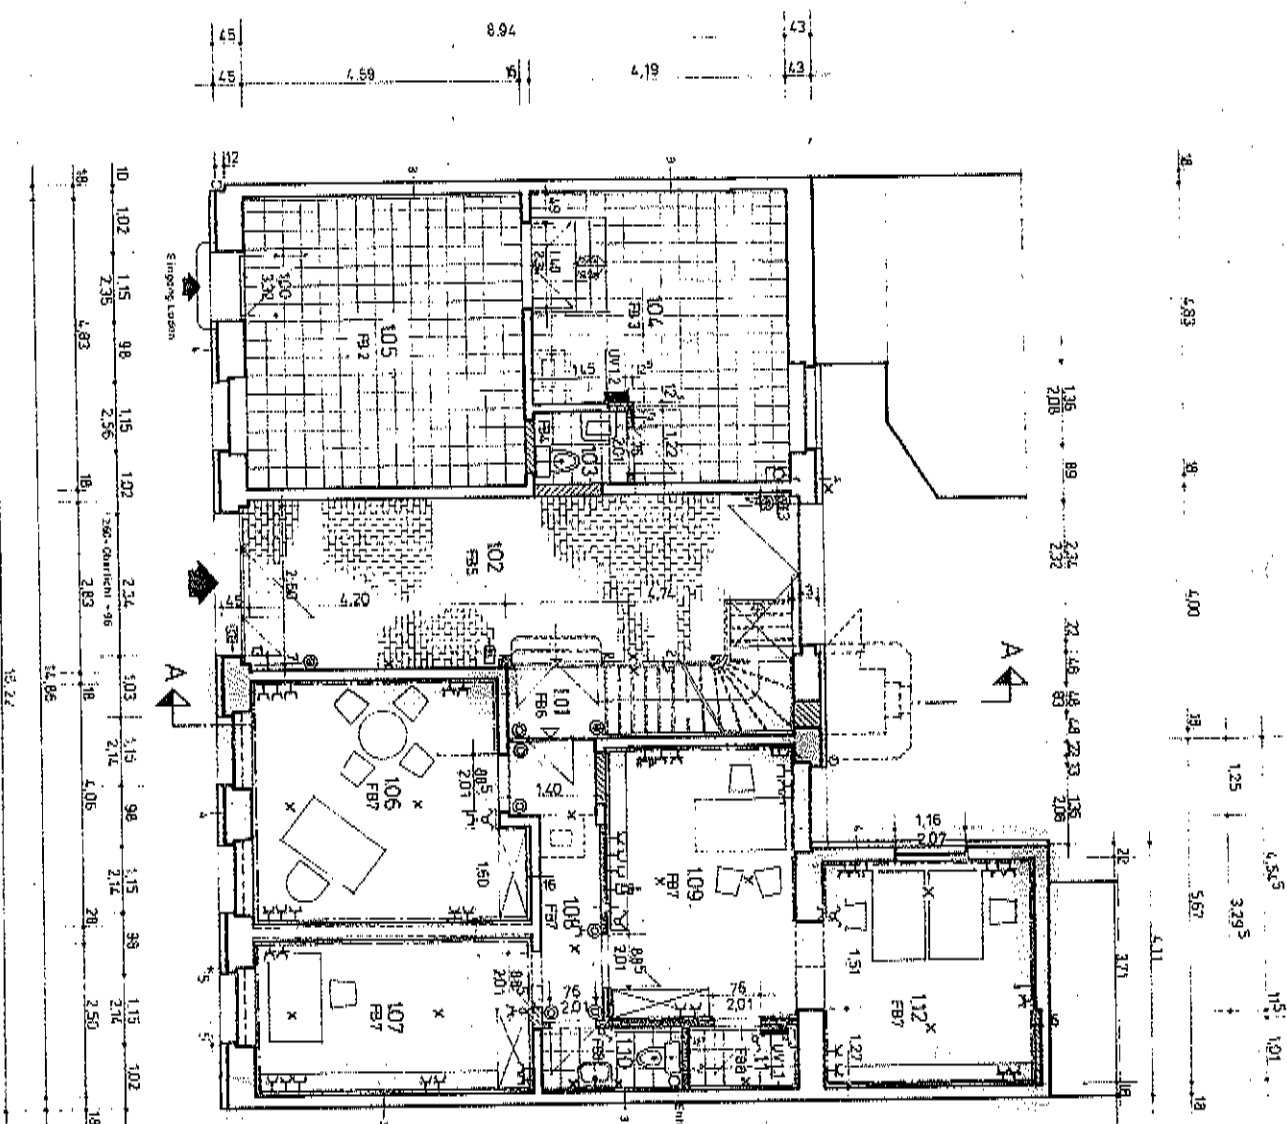

Erdgeschoss

Flächen m ²	Flächen m ²
101 Treppenhaus	5,99 m ²
102 Tor durchfahrt	25,30 m ²
103 WC	1,77 m ²
104 Laden	18,18 m ²
105 Laden	22,17 m ²
106 Büro	17,28 m ²
107 Büro	11,47 m ²
108 Flur	5,08 m ²
109 Büro	13,93 m ²
110 WC	2,28 m ²
111 Abstellraum	1,81 m ²
112 Büro	12,84 m ²

LEGENDE

gestrichelt
abgerollt
NEU

AUSFÜHRUNGSZEICHNUNG
Keine Montagezeichnung

MAWERKER
LEICHTBAUWAND BEIDESITIG MIT
12,5 mm GIPSWANDPLATTEN U.
60mm DÄMMWOLLE
LEICHTBAUWAND SENKS MIT 2x12,5mm
GIPSWANDPLATTEN U. 60mm DÄMMWOLLE

- Legende Elektro**
- Verleibung
 - Weichstrahler
 - Ausstrahler
 - Taster
 - Taster bedruckt
 - Gegenüberlichte
 - Steckdose
 - Leuchte
 - Kabobahn
 - Fußleuchte
 - Fernerleuchte
 - Antennensteckdose

TRIB	PROJEKTION	DATUM	HEUTE	VERFÜGBAR	STADT	STADT	STADT

Wasser Maßstab: 1:1000
Technoplan GmbH

14-0000 01 01 01, Fax: 0099 01 41 00

Aktieninhabersunterschrift	Zeichner	Gezeichnet	Gezeichnet

Grundfläche 13
Merkmal: 1:30
9

ELEKTROTECHNIK

SWV - Schweriner Wohnungsverwaltung
Moderne Dienstleistungen
Grundfläche 13
A

MEBAU
AUFBRUNGSPLANUNG
ERDGESCHOSS

Erdgeschossgrundriss