


Satzung der Landeshauptstadt Schwerin nach §34 Abs.4 Nr.3 BauGB "Kalkwerderring"

Teil A - Planzeichnung

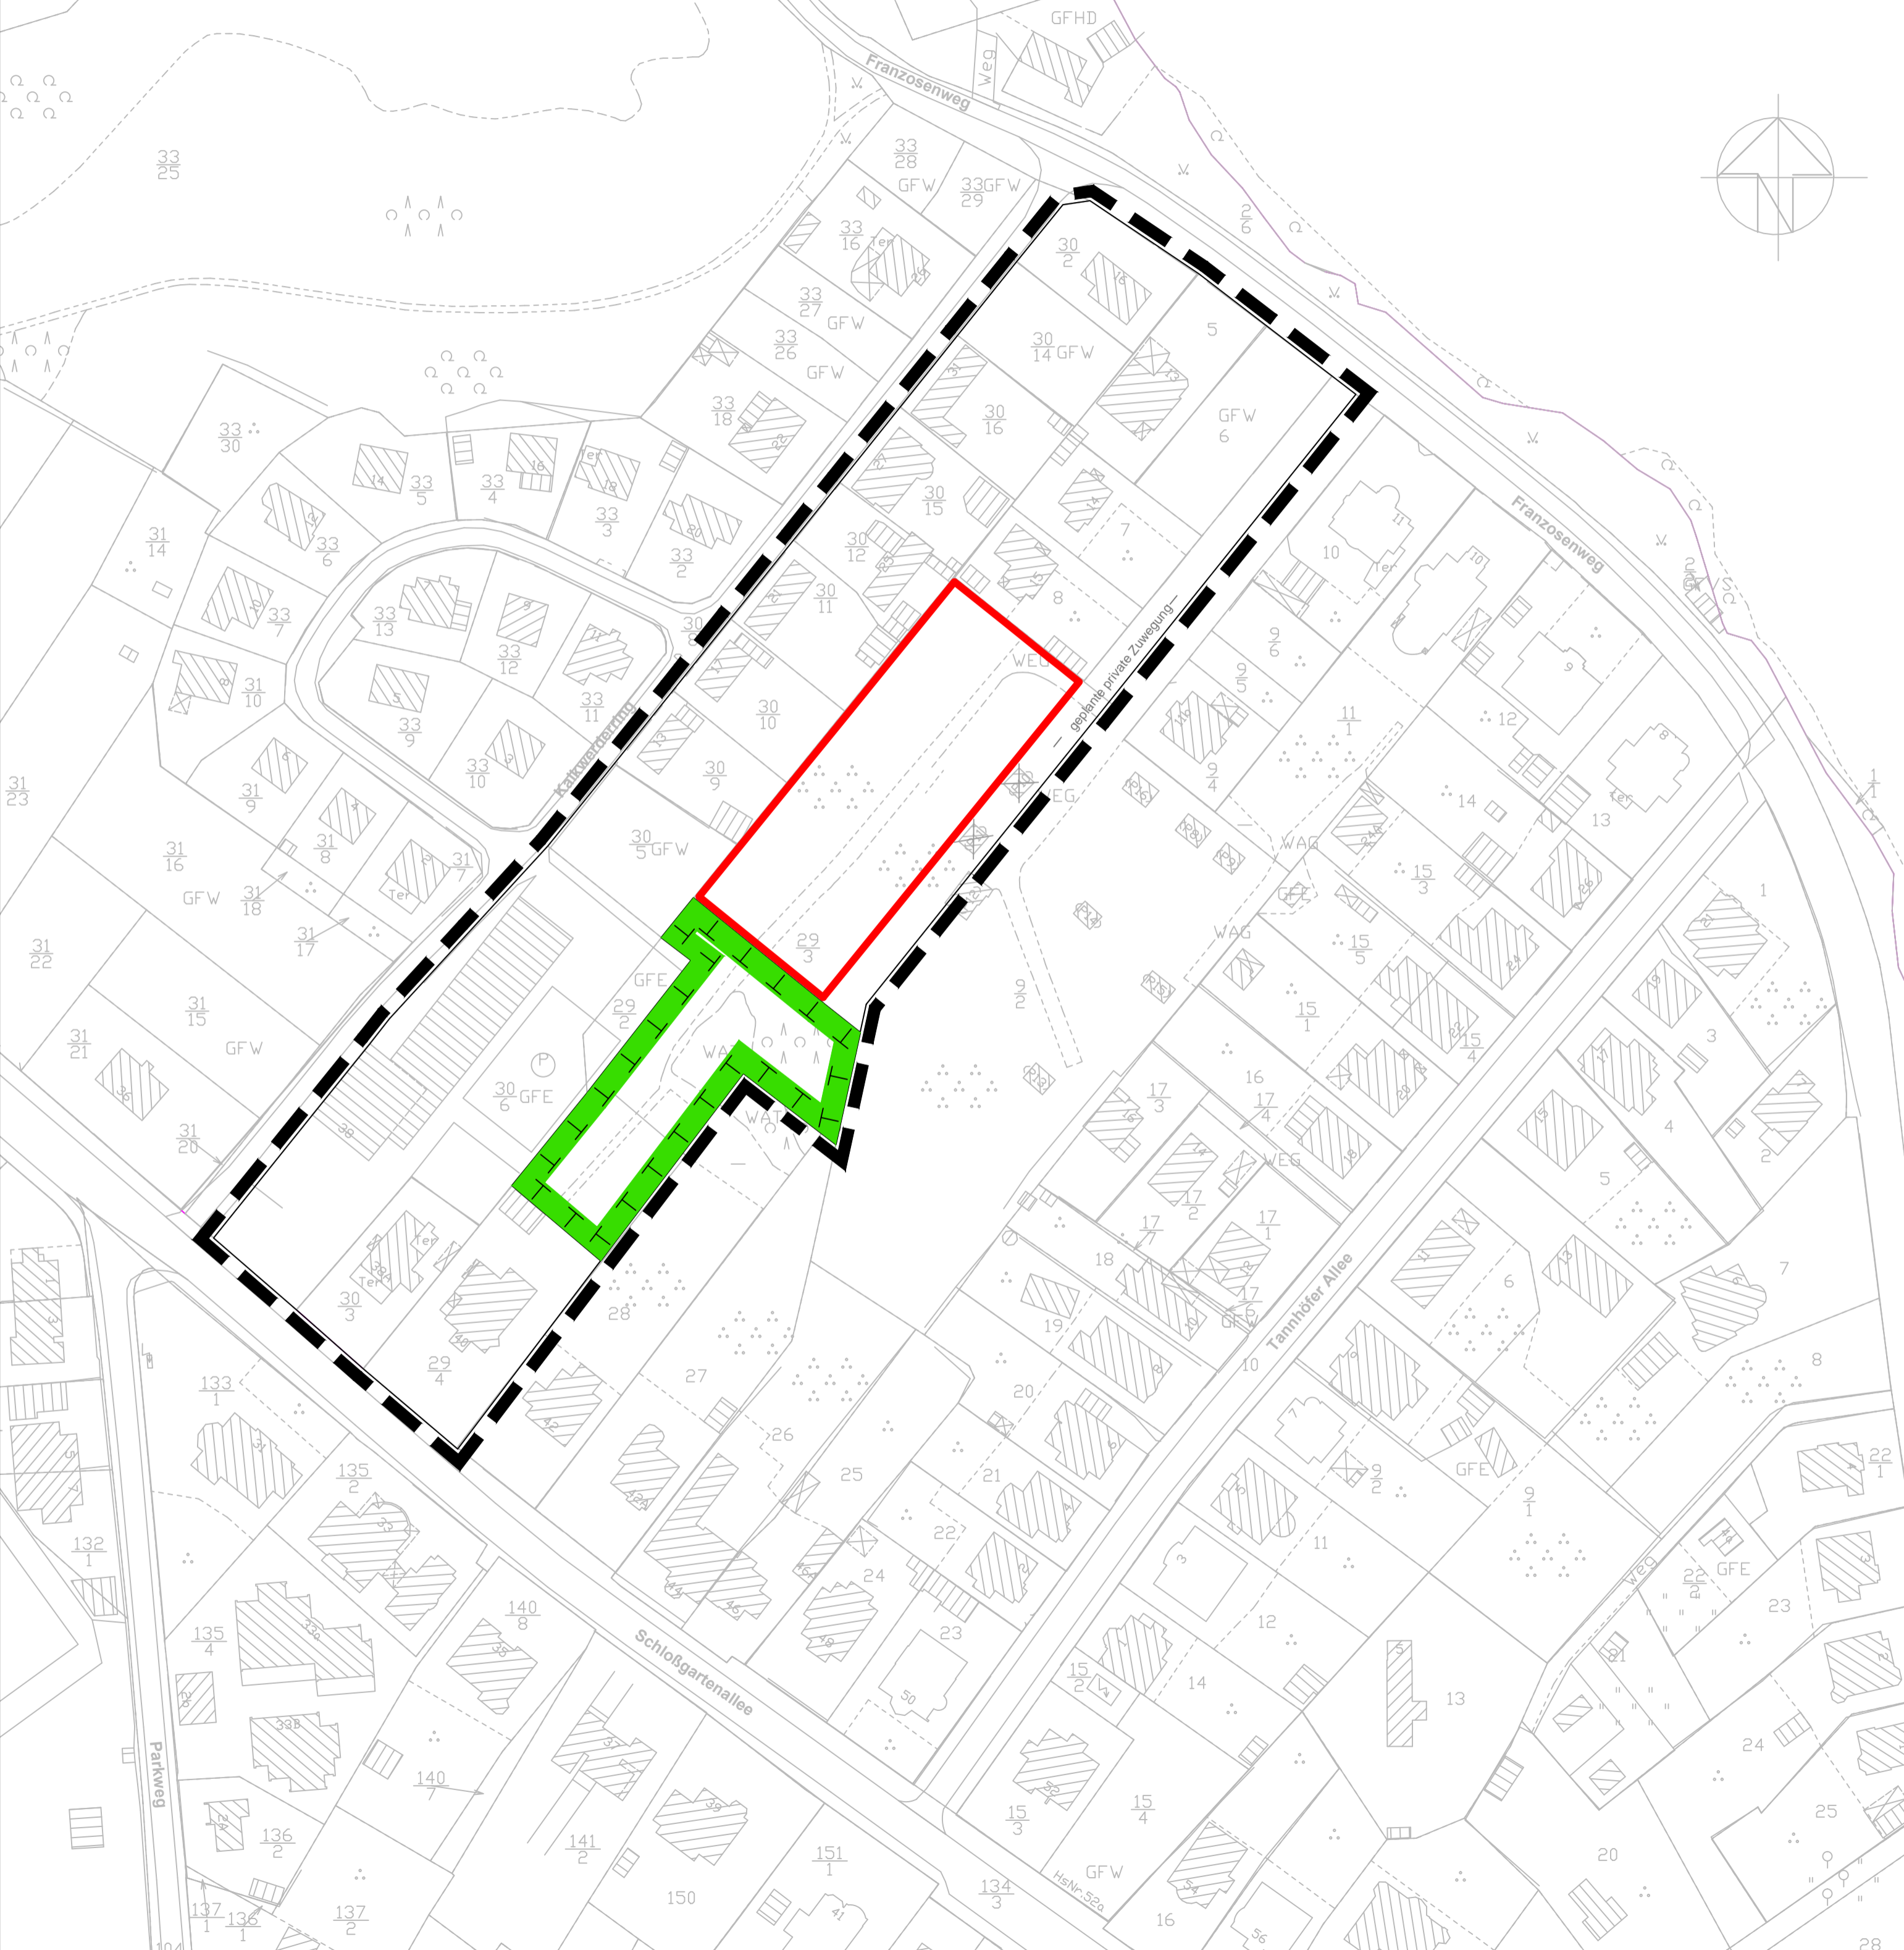

Planzeichenerklärung (Teil A)



Grenze des räumlichen Geltungsbereiches



Umgrenzung der nach §34 Abs.4 Nr.3 BauGB in den im Zusammenhang bebauten Ortsteil einbezogenen Außenbereichsfläche



Flächen für Maßnahmen zum Schutz, zur Pflege und zur Entwicklung von Natur und Landschaft