


### Leitungssicherung

| Zust. | Anderung | Datum | Name |
|-------|----------|-------|------|
|       |          |       |      |
|       |          |       |      |
| Datum                  | Name      |
|------------------------|-----------|
| Bearbeitet: 08.06.2023 | Schmidtke |
| Geprüft:               |           |
| Freigabe:              |           |



|   |                |
|---|----------------|
| Flurstück(e): 30/2                                  | Maßstab: 1:550 |
| Gemarkung: Schwerin                                 | Flur: 86       |
| Koordinatensystem: ETRS 89 (UTM-Abbildung, Zone 33) |                |
| Höhensystem: Normalhöhen HN 76                      |                |
| Johannes-Brahms-Straße                              |                |
| LR Fernwärme  |                |
| 6545  |                |
| Ers. f.   | Ers. d.        |
| Blatt   | Bl.            |

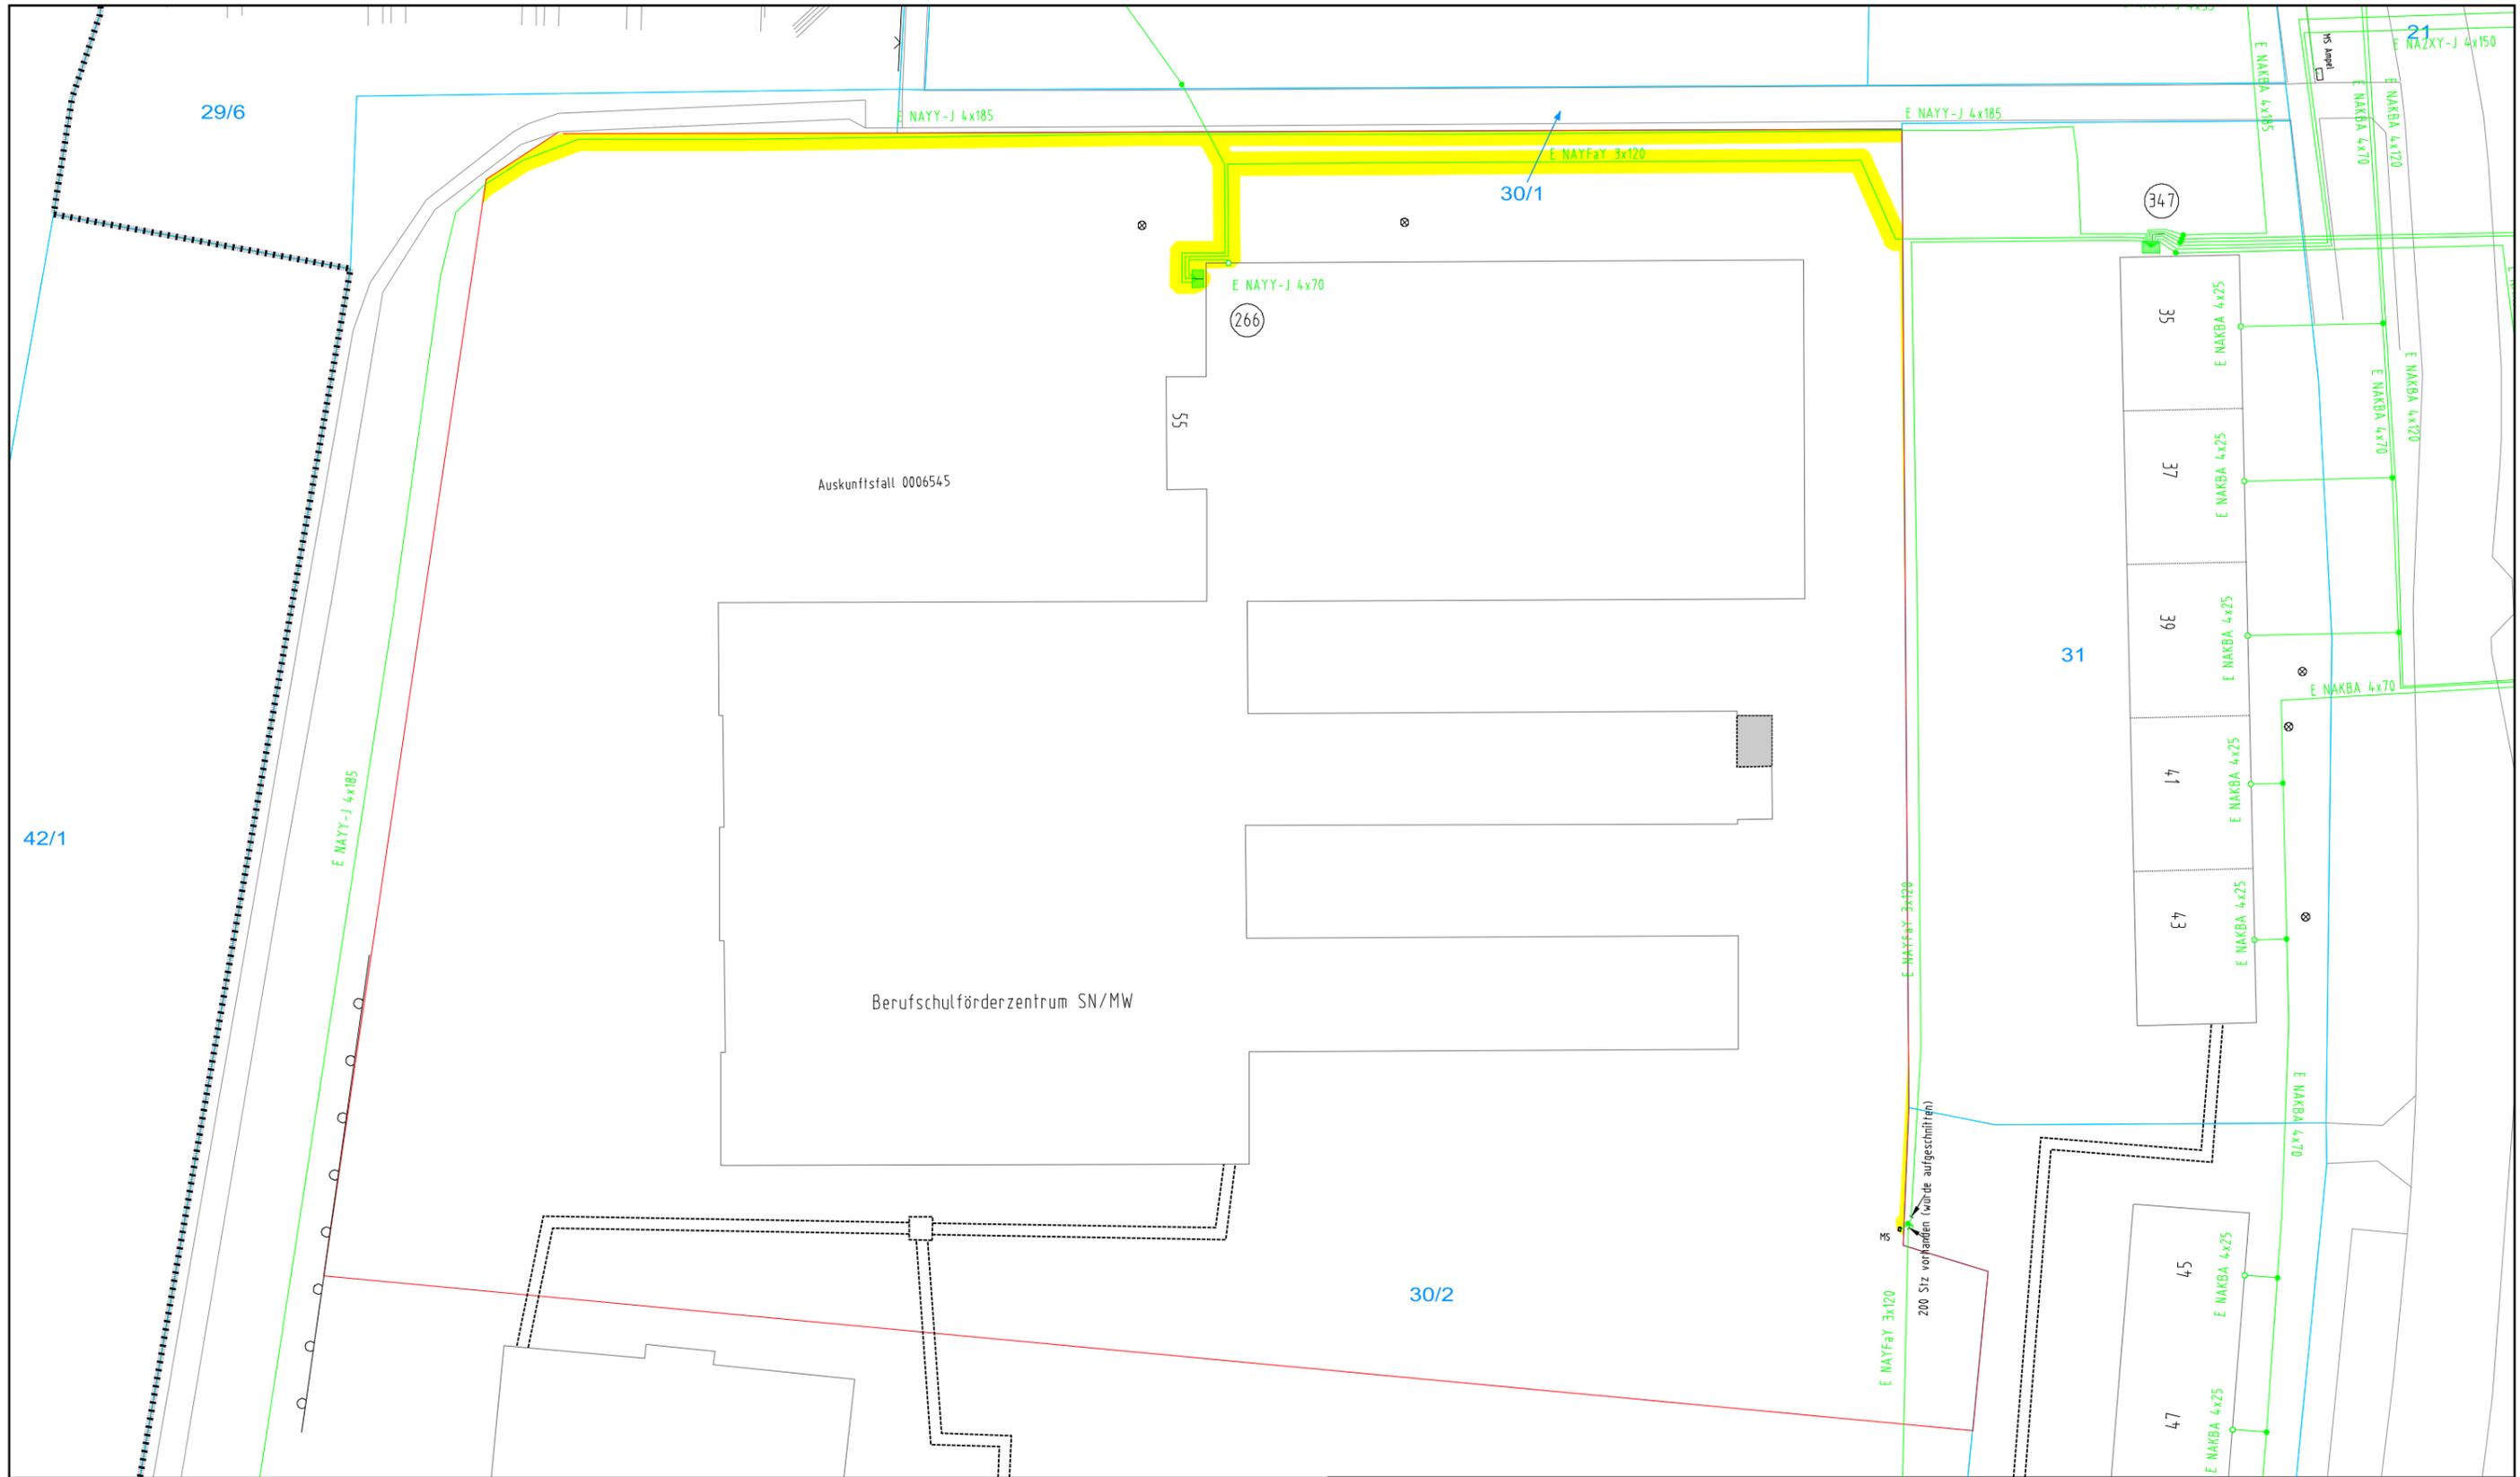

### Leitungssicherung

Flurstück(e): 30/2  
 Gemarkung: Schwerin  
 Koordinatensystem: ETRS 89 (UTM-Abbildung, Zone 33)  
 Höhensystem: Normalhöhen HN 76

| Zust. | Anderung | Datum | Name |
|-------|----------|-------|------|
|       |          |       |      |
|       |          |       |      |
| Datum                  | Name      |
|------------------------|-----------|
| Bearbeitet: 08.06.2023 | Schmidtke |
| Geprüft:               |           |
| Freigabe:              |           |




Johannes-Brahms-Straße  
 LR Niederspannung

6545

|         |         |
|---------|---------|
| Ers. f. | Ers. d. |
|---------|---------|

Blatt  
Bl.

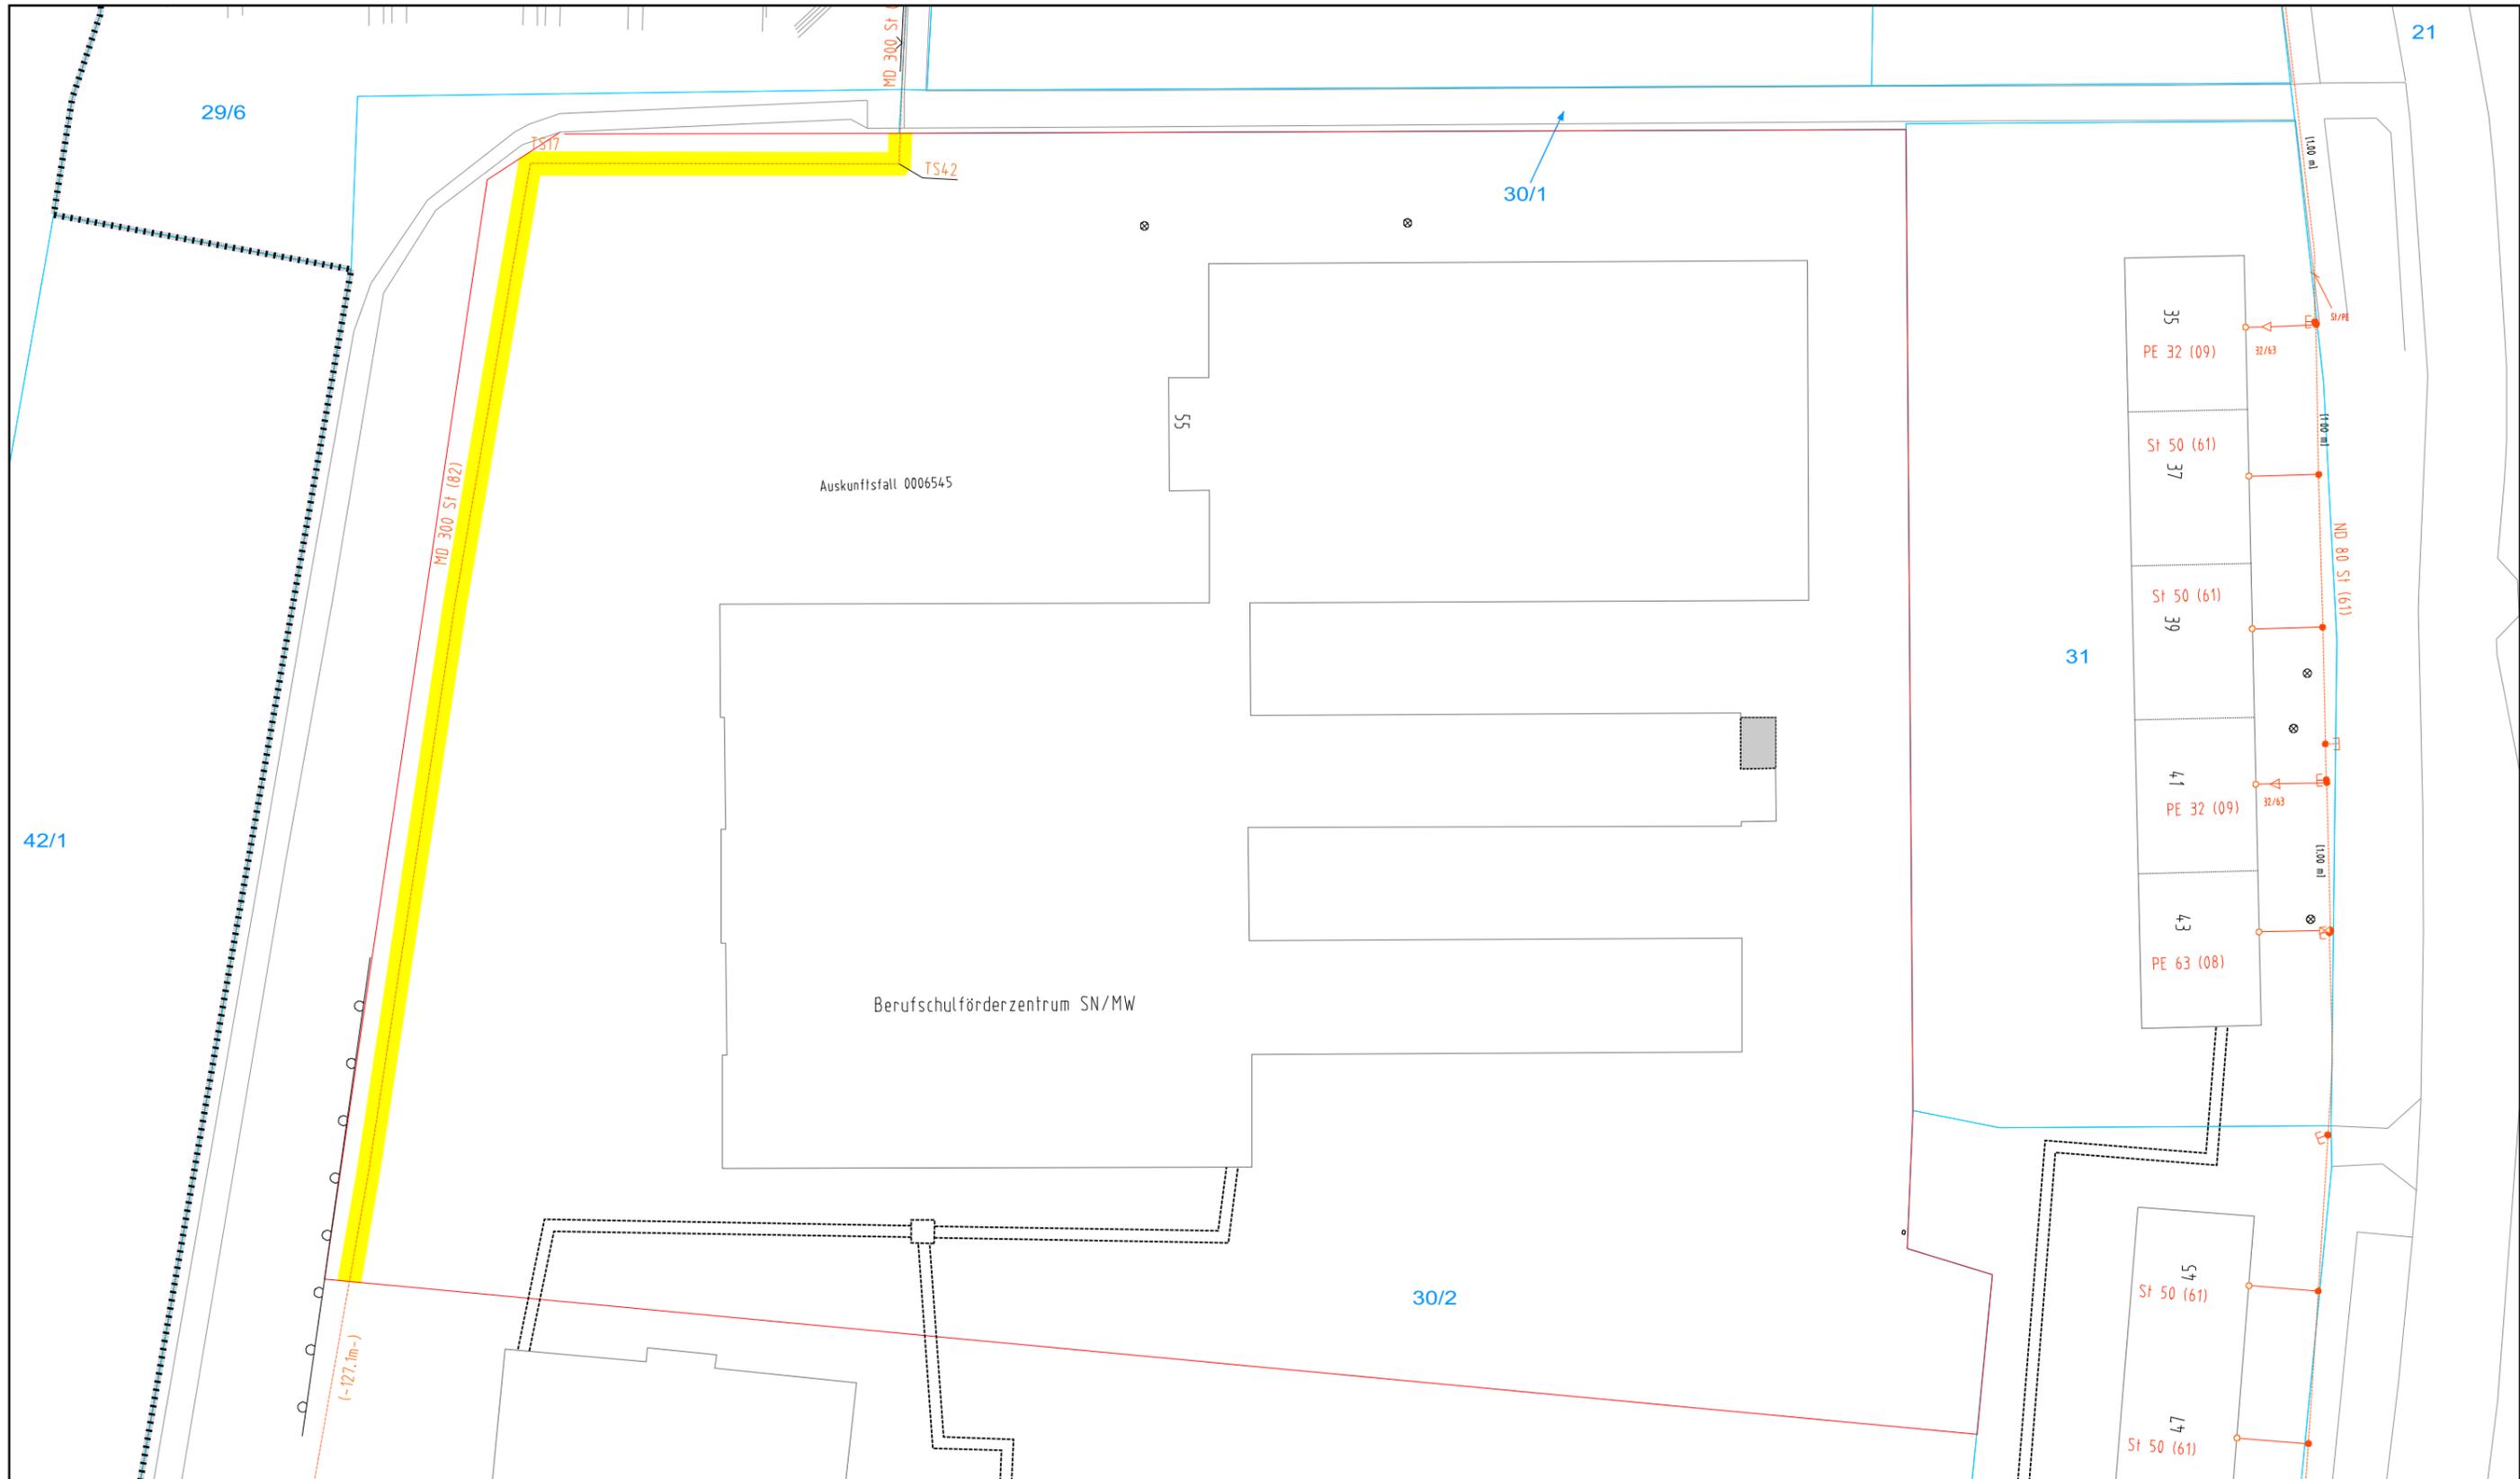

### Leitungssicherung

| Zust. | Anderung | Datum | Name |
|-------|----------|-------|------|
|       |          |       |      |
|       |          |       |      |
|   |                |
|---|----------------|
| Flurstück(e): 30/2                                  | Maßstab: 1:550 |
| Gemarkung: Schwerin                                 | Flur: 86       |
| Koordinatensystem: ETRS 89 (UTM-Abbildung, Zone 33) |                |
| Höhensystem: Normalhöhen HN 76                      |                |
| Johannes-Brahms-Straße                              |                |
| LR Erdgas   |                |
| 6545  |                |
| Ers. f.   | Ers. d.        |
| Blatt   | Bl.            |




*Es wird hiermit ausdrücklich darauf hingewiesen, dass die in den Plänen enthaltenen Angaben hinsichtlich der Lage und Verlegetiefe sowie sämtliche Maßzahlen unverbindlich und nachrichtlich dargestellt sind. Der Planverfasser übernimmt keine Gewähr, weder für die Richtigkeit noch für die Vollständigkeit. Mit Abweichungen muss gerechnet werden.*

*Kabelbündel sind unter Umständen verdrängt dargestellt. Die Entnahme von Maßen durch Abgreifen aus dem Plan ist unzulässig. Stillgelegte Leitungen sind in den Plänen nicht enthalten. Die genaue Lage und der Verlauf der Leitungen sind in jedem Fall durch fachgerechte Erkundungsmaßnahmen (Ortung, Querschläge, Suchschlitze, Handschachtung etc.) vor Baubeginn festzustellen. Für den Fall abweichender Verlegetiefen und Leitungsverläufen kann ein Mitverschulden des Versorgungsunternehmens nicht begründet werden (§254 BGB).*

*Anmerkung: Die Gültigkeit der abgegebenen Pläne ist auf drei Monate ab dem angegebenen Ausgabedatum begrenzt. Es ist darauf zu achten, dass zu Beginn der Bauphase immer aktuelle Pläne vor Ort vorliegen. Bei Feststellung von Abweichungen zum dargestellten Leitungsverlauf ist mit den Stadtwerken Schwerin Rücksprache zu halten (Tel.: 0385 6333519).*



|       |          |       |      |   |  |                |  |
|-------|----------|-------|------|---|--|----------------|--|
|       |          |       |      | Flurstück(e): 30/2  |  | Maßstab: 1:550 |  |
|       |          |       |      | Gemarkung: Schwerin   |  | Flur: 86       |  |
|       |          |       |      | Koordinatensystem: ETRS 89 (UTM-Abbildung, Zone 33)   |  |                |  |
|       |          |       |      | Höhensystem: Normalhöhen HN 76  |  |                |  |
|       |          |       |      | Datum   |  | Name           |  |
|       |          |       |      | Bearbeitet: 08.06.2023  |  | Schmidtko      |  |
|       |          |       |      | Geprüft:  |  |                |  |
|       |          |       |      | Freigabe:   |  |                |  |
|       |          |       |      | <br><b>STADTWERKE SCHWERIN</b> |  |                |  |
|       |          |       |      |   |  |                |  |
|       |          |       |      | Johannes-Brahms-Straße  |  | Blatt          |  |
|       |          |       |      | LR Abwasser   |  | Bl.            |  |
|       |          |       |      | 6545  |  |                |  |
| Zust. | Anderung | Datum | Name | Ers. f.   |  | Ers. d.        |  |

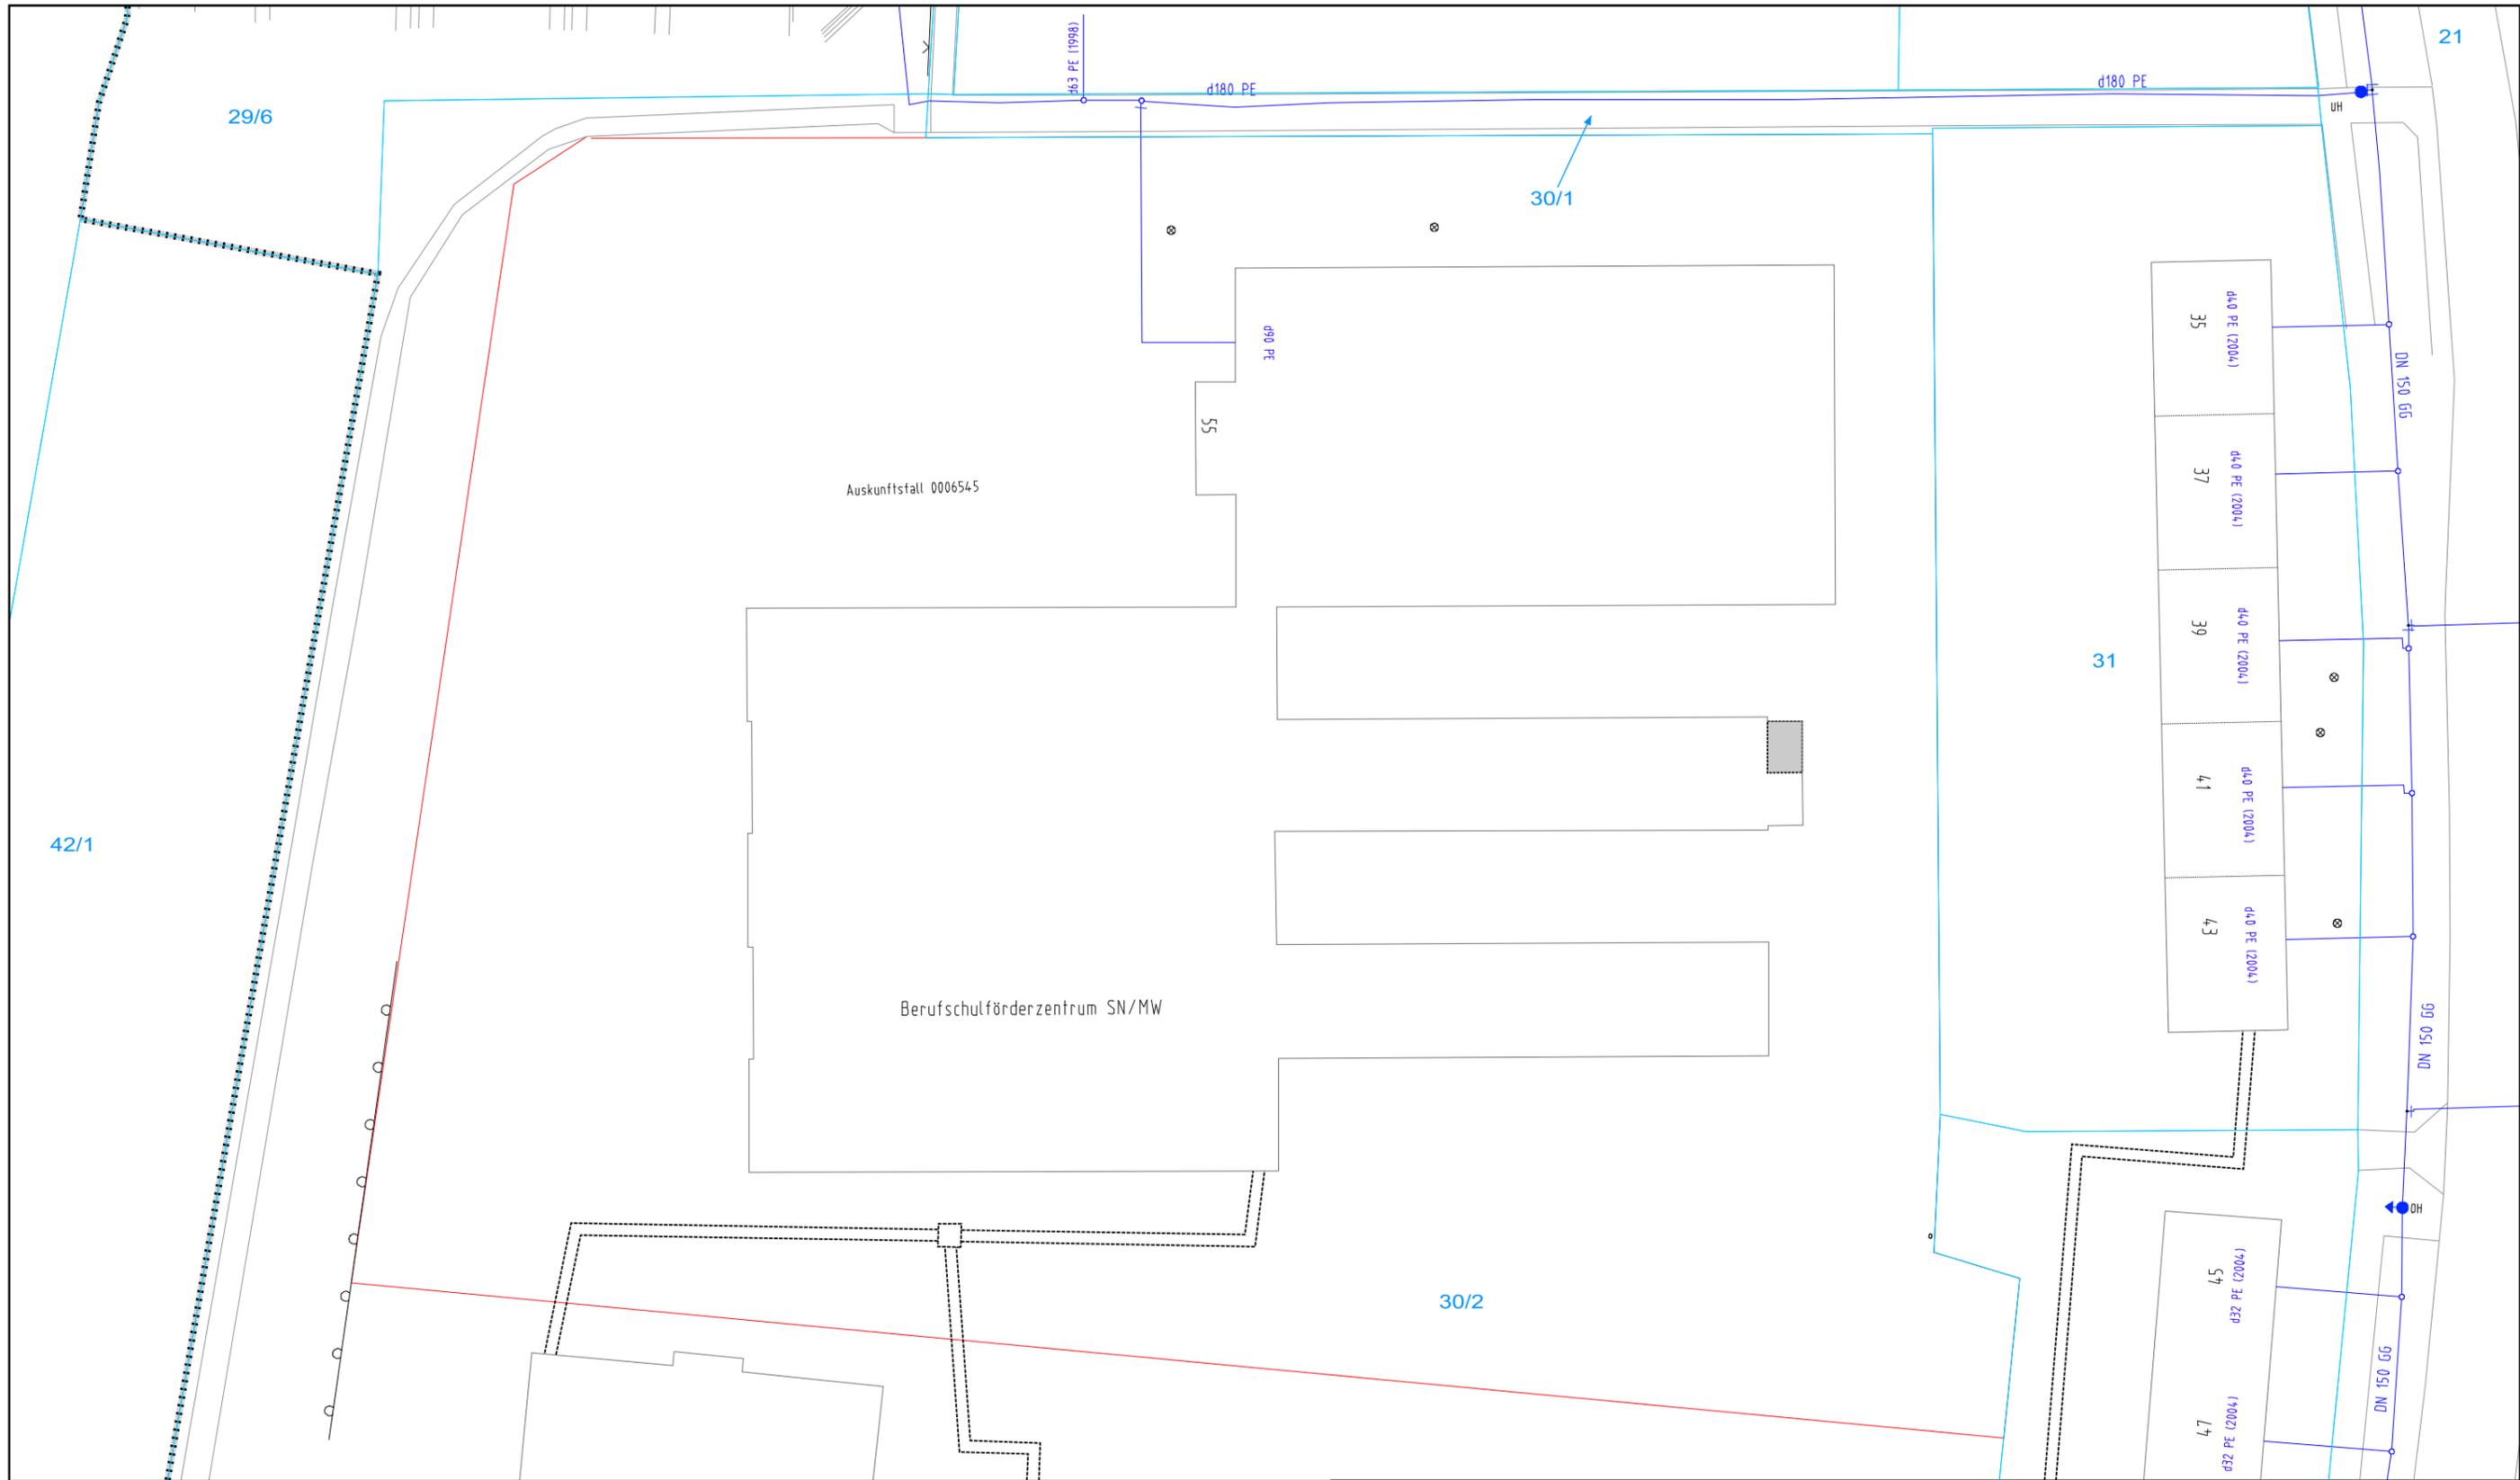

*Es wird hiermit ausdrücklich darauf hingewiesen, dass die in den Plänen enthaltenen Angaben hinsichtlich der Lage und Verlegetiefe sowie sämtliche Maßzahlen unverbindlich und nachrichtlich dargestellt sind. Der Planverfasser übernimmt keine Gewähr, weder für die Richtigkeit noch für die Vollständigkeit. Mit Abweichungen muss gerechnet werden*

*Kabelbündel sind unter Umständen verdrängt dargestellt. Die Entnahme von Maßen durch Abgreifen aus dem Plan ist unzulässig. Stillgelegte Leitungen sind in den Plänen nicht enthalten. Die genaue Lage und der Verlauf der Leitungen sind in jedem Fall durch fachgerechte Erkundungsmaßnahmen (Ortung, Querschläge, Suchschlitze, Handschachtung etc.) vor Baubeginn festzustellen. Für den Fall abweichender Verlegetiefen und Leitungsverläufen kann ein Mitverschulden des Versorgungsunternehmens nicht begründet werden (§254 BGB).*

*Anmerkung: Die Gültigkeit der abgegebenen Pläne ist auf drei Monate ab dem angegebenen Ausgabedatum begrenzt. Es ist darauf zu achten, dass zu Beginn der Bauphase immer aktuelle Pläne vor Ort vorliegen. Bei Feststellung von Abweichungen zum dargestellten Leitungsverlauf ist mit den Stadtwerken Schwerin Rücksprache zu halten (Tel.: 0385 6333519).*

|       |          |       |      |   |  |                |  |
|-------|----------|-------|------|---|--|----------------|--|
|       |          |       |      | Flurstück(e): 30/2  |  | Maßstab: 1:550 |  |
|       |          |       |      | Gemarkung: Schwerin   |  | Flur: 86       |  |
|       |          |       |      | Koordinatensystem: ETRS 89 (UTM-Abbildung, Zone 33)   |  |                |  |
|       |          |       |      | Höhensystem: Normalhöhen HN 76  |  |                |  |
|       |          |       |      | Datum   |  | Name           |  |
|       |          |       |      | Bearbeitet: 08.06.2023  |  | Schmidtke      |  |
|       |          |       |      | Geprüft:  |  |                |  |
|       |          |       |      | Freigabe:   |  |                |  |
|       |          |       |      | <br>Johannes-Brahms-Straße<br>LR Trinkwasser |  |                |  |
|       |          |       |      |   |  |                |  |
|       |          |       |      | 6545  |  | Blatt          |  |
|       |          |       |      |   |  | Bl.            |  |
| Zust. | Anderung | Datum | Name | Ers. f.   |  | Ers. d.        |  |



*Es wird hiermit ausdrücklich darauf hingewiesen, dass die in den Plänen enthaltenen Angaben hinsichtlich der Lage und Verlegetiefe sowie sämtliche Maßzahlen unverbindlich und nachrichtlich dargestellt sind. Der Planverfasser übernimmt keine Gewähr, weder für die Richtigkeit noch für die Vollständigkeit. Mit Abweichungen muss gerechnet werden.*

*Kabelbündel sind unter Umständen verdrängt dargestellt. Die Entnahme von Maßen durch Abgreifen aus dem Plan ist unzulässig. Stillgelegte Leitungen sind in den Plänen nicht enthalten. Die genaue Lage und der Verlauf der Leitungen sind in jedem Fall durch fachgerechte Erkundungsmaßnahmen (Ortung, Querschlüge, Suchschlitze, Handschachtung etc.) vor Baubeginn festzustellen. Für den Fall abweichender Verlegetiefen und Leitungsverläufen kann ein Mitverschulden des Versorgungsunternehmens nicht begründet werden (§254 BGB).*

*Anmerkung: Die Gültigkeit der abgegebenen Pläne ist auf drei Monate ab dem angegebenen Ausgabedatum begrenzt. Es ist darauf zu achten, dass zu Beginn der Bauphase immer aktuelle Pläne vor Ort vorliegen. Bei Feststellung von Abweichungen zum dargestellten Leitungsverlauf ist mit den Stadtwerken Schwerin Rücksprache zu halten (Tel.: 0385 6333519).*

|       |          |       |      |   |           |  |  |
|-------|----------|-------|------|---|-----------|--|--|
|       |          |       |      | Flurstück(e): 30/2  |           | Maßstab: 1:550                                 |  |
|       |          |       |      | Gemarkung: Schwerin   |           | Flur: 86                                       |  |
|       |          |       |      | Koordinatensystem: ETRS 89 (UTM-Abbildung, Zone 33)                                   |           |  |  |
|       |          |       |      | Höhensystem: Normalhöhen HN 76  |           |  |  |
|       |          |       |      | Datum   | Name      | Johannes-Brahms-Straße<br>LR Telekommunikation |  |
|       |          |       |      | Bearbeitet: 08.06.2023  | Schmidtko |  |  |
|       |          |       |      | Geprüft:  |           |  |  |
|       |          |       |      | Freigabe:   |           |  |  |
|       |          |       |      |  |           | 6545   |  |
|       |          |       |      |   |           | Blatt  |  |
| Zust. | Anderung | Datum | Name | Ers. f.   |           | Ers. d.  |  |
|       |          |       |      |   |           | Bl.  |  |