



BLICK VOM SCHLACHTERMARKT

LEITGEDANKE

Ein neues Museum für die Stadtgeschichte Schwerins trägt nach seiner Errichtung zwei Facetten von Verantwortung:

Das Gebäude ist das Behältnis für die Vergangenheit der Stadt. Es bewahrt Artefakte, Geschichten und Interpretationen vergangener Jahrhunderte, die die Stadt prägten und formten. Alle, die möchten, dürfen an diesen Schätzen und Erkenntnissen teilhaben, um Erfahrung und Weisheit für nachfolgende Generationen zu erhalten.


Gleichermassen ist ein Neubau für ein Museum in der Residenzstadt Schwerin auch eine kulturelle Haltung. Ein Widerspiel von Einordnung und Erhabenheit. Eine Frage von Respekt vor der gewachsenen Stadt und gleichzeitig eine Chance für die zeitgenössische Baukultur, die es zu nutzen gilt.

Der vorgeschlagene Entwurf ist beides: Ein Behältnis, das durch seinen Inhalt bewahrt, zeigt und erklärt und ein Haus, das für eine eigene Haltung steht, die das alte würdevoll erweitert und dennoch seine eigene Zeitgenossenschaft subtil erzählt.


Auf diese Weise wird es gelingen, die Stadt nicht nur durch die gesammelten Schätze und ihre Ausstellung zu bereichern. Das Gebäude selber reiht sich ein in das Ensemble der Residenz und wirkt als eigener, selbstbewusster Baustein der 20er Jahre dieses Jahrhunderts.




SCHWARZPLAN M 1:2000

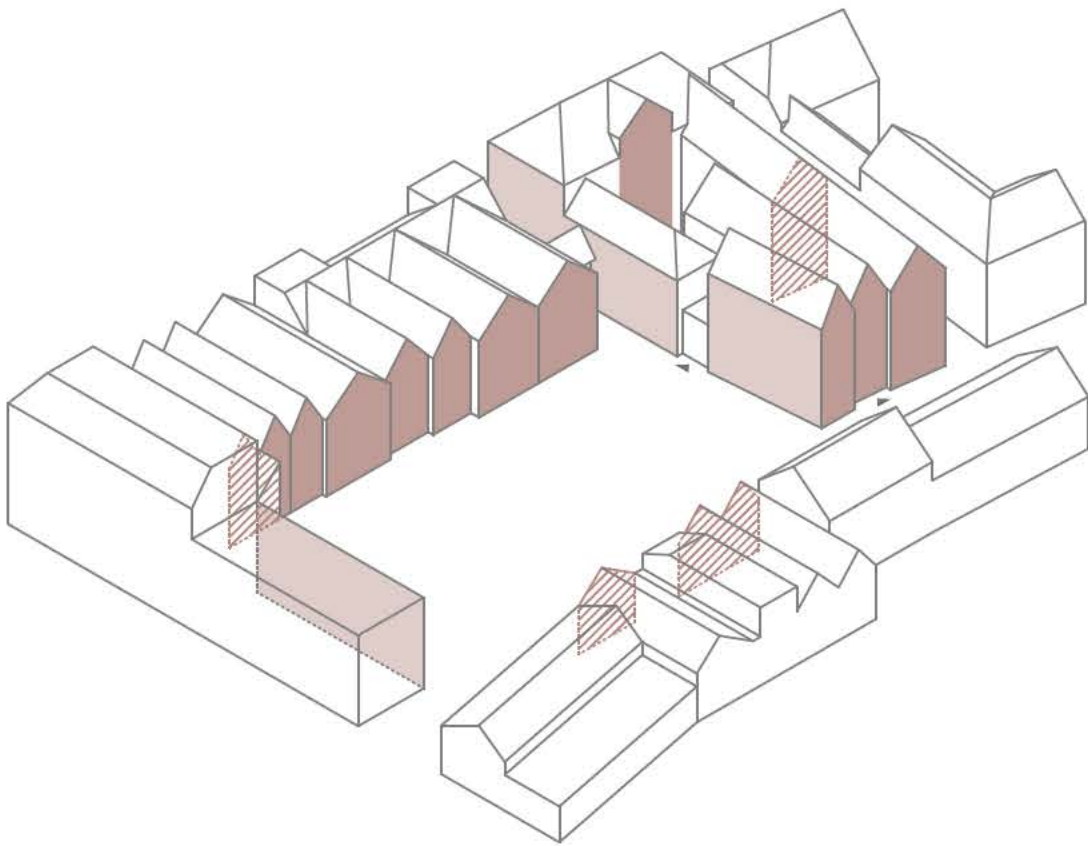

STÄDTEBAULICHE SETZUNG

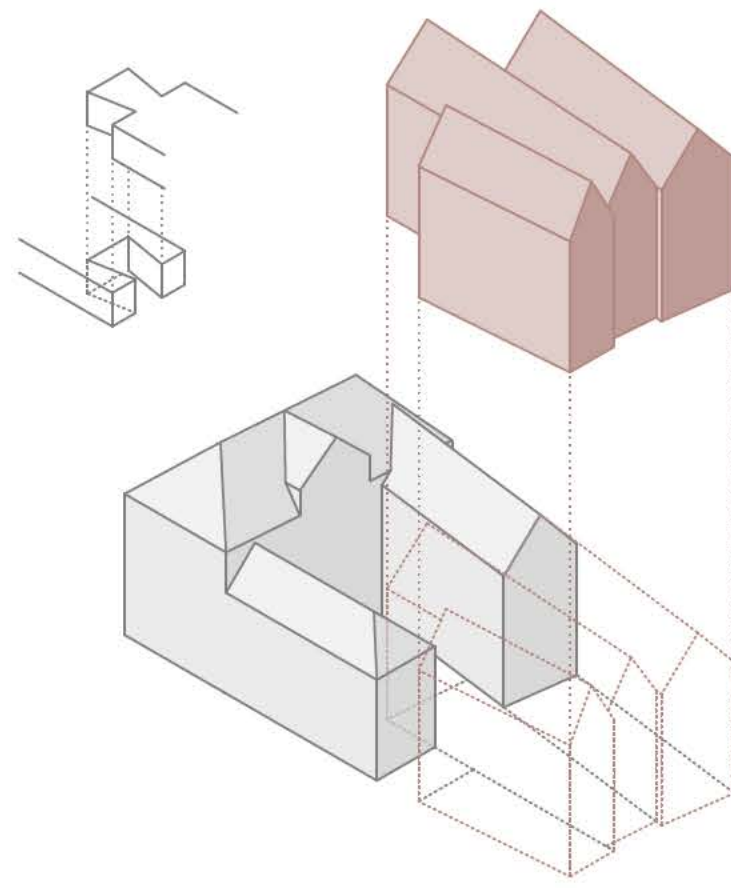


FÜGUNG

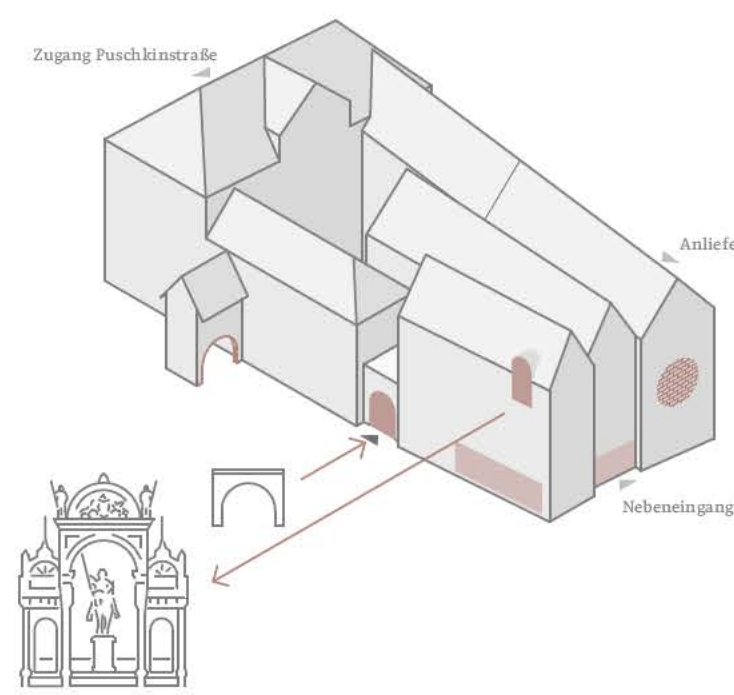

ADRESSBILDUNG UND VERNETZUNG



LAGEPLAN M 1:500

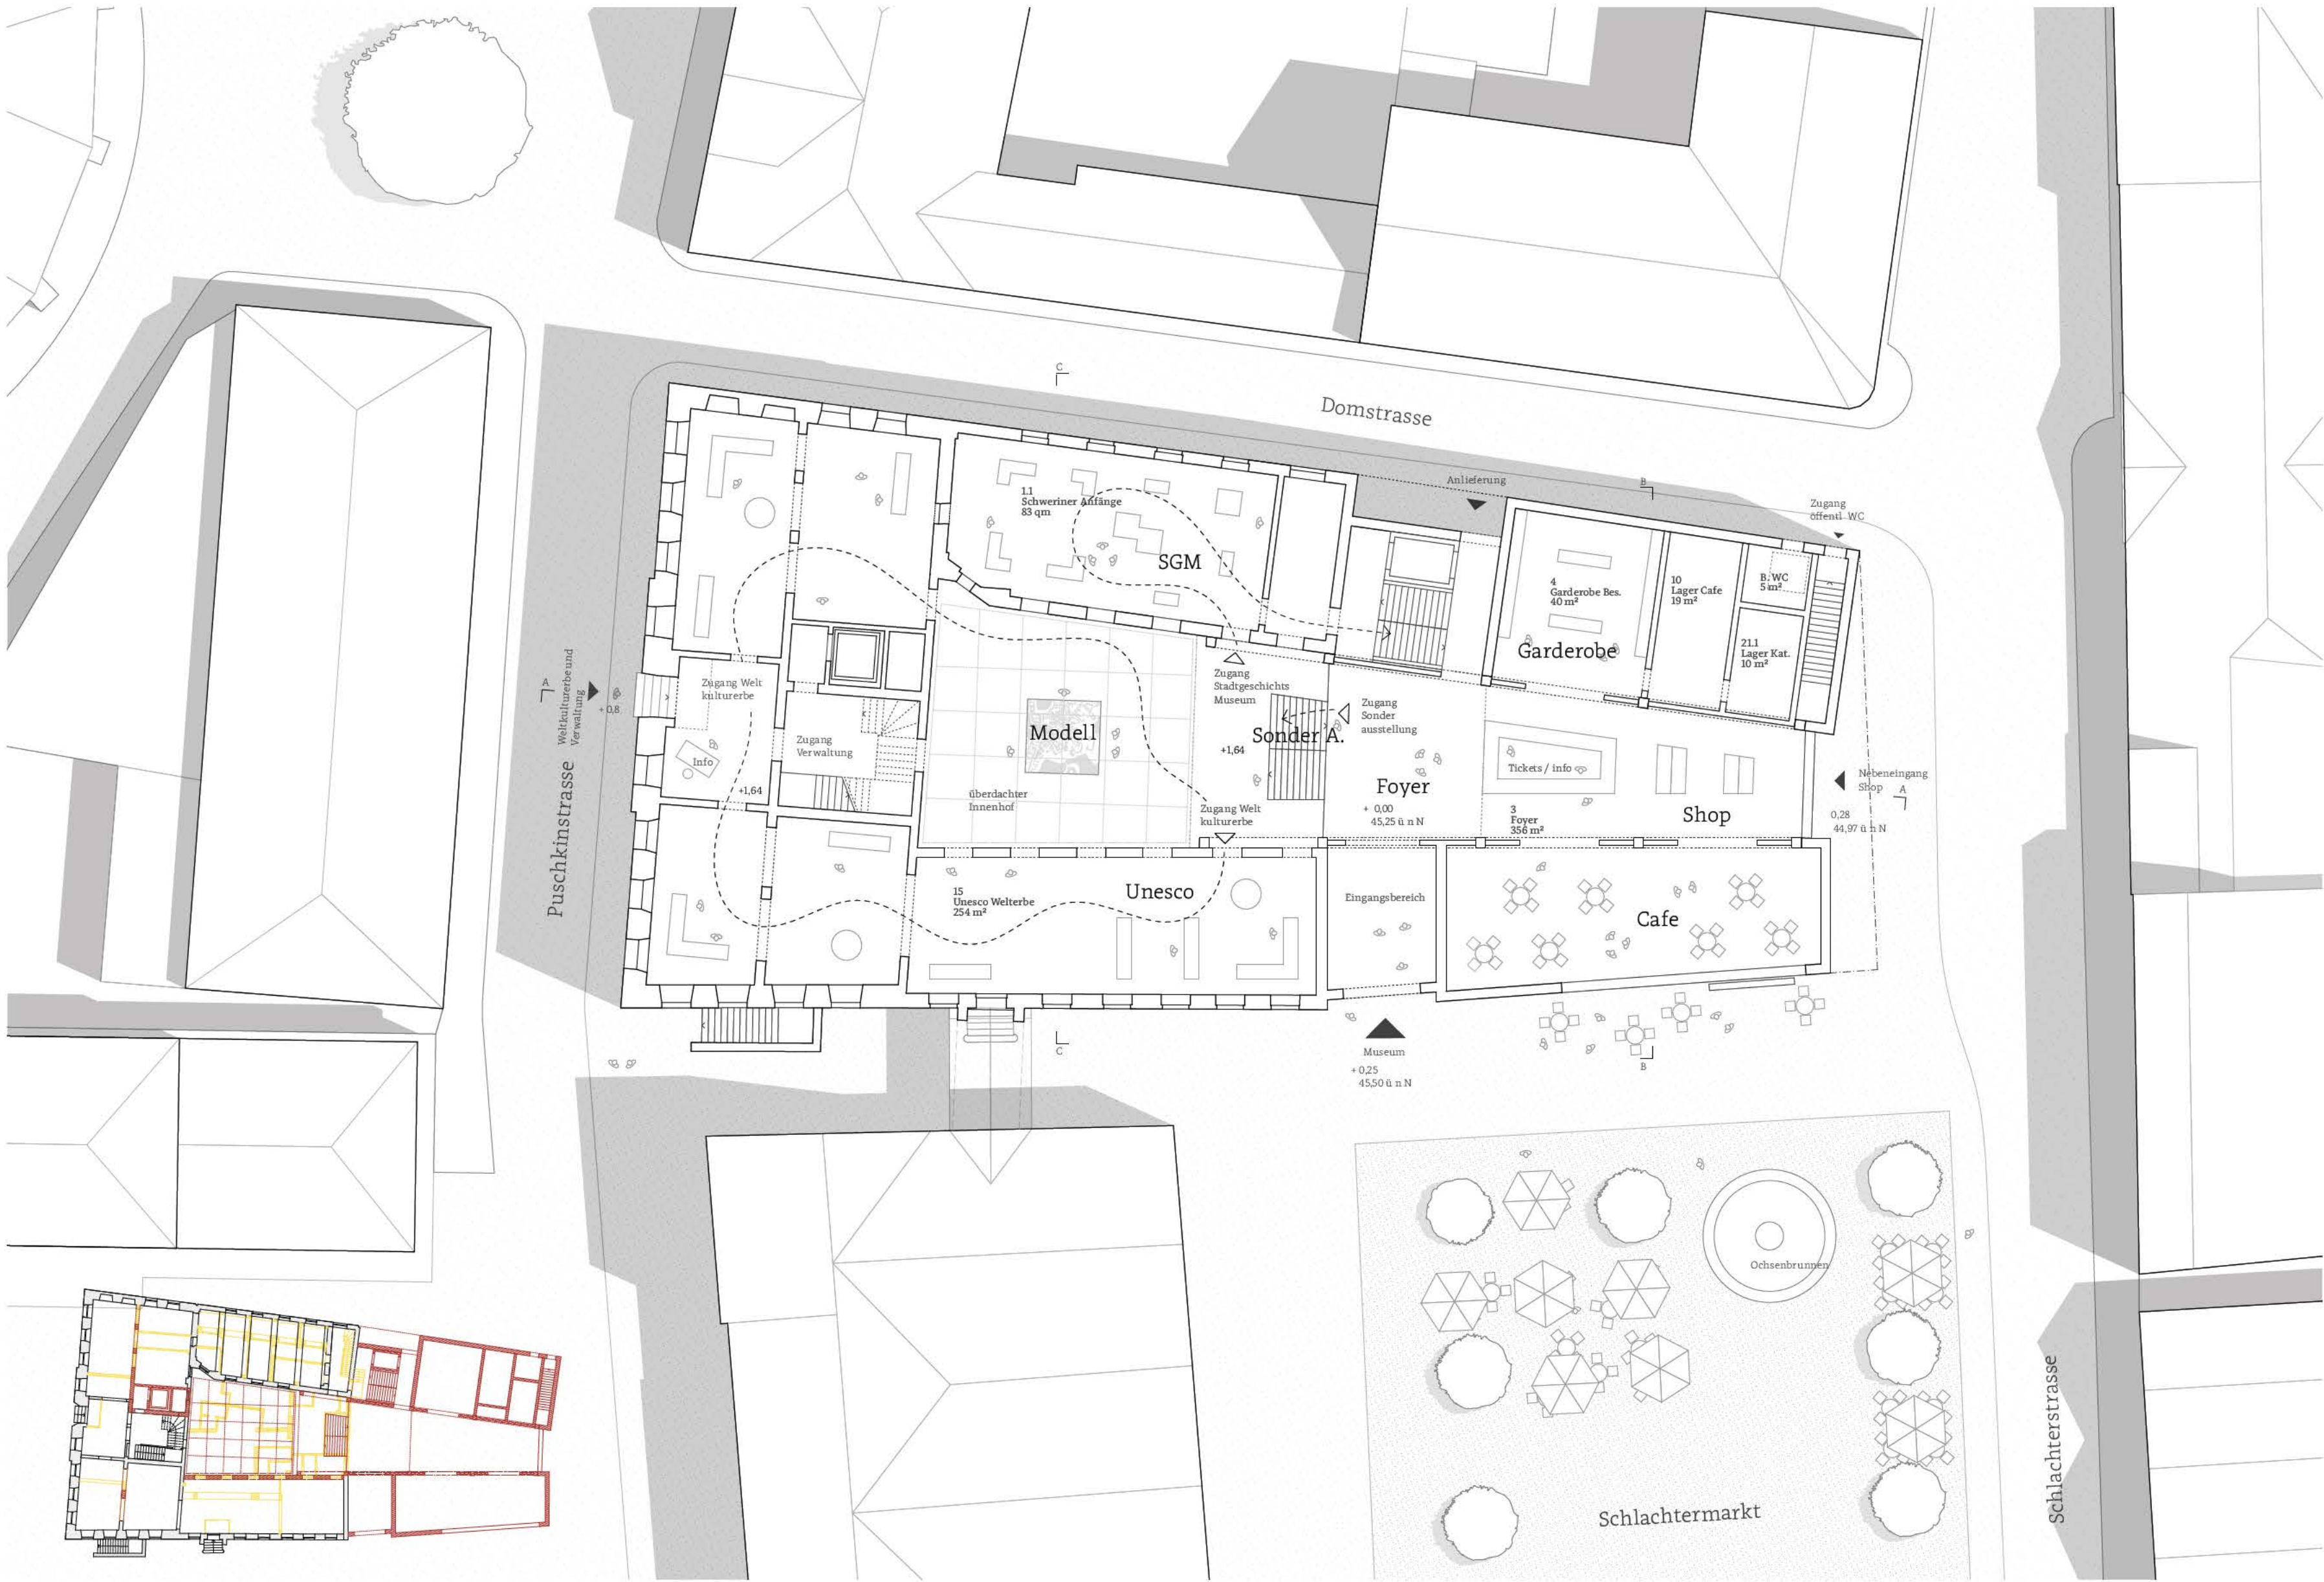


GRUNDRISS ERDGESCHOSS ROT GELB M 1:500


GRUNDRISS ERDGESCHOSS M 1:200



ANSICHT SÜD M 1:200

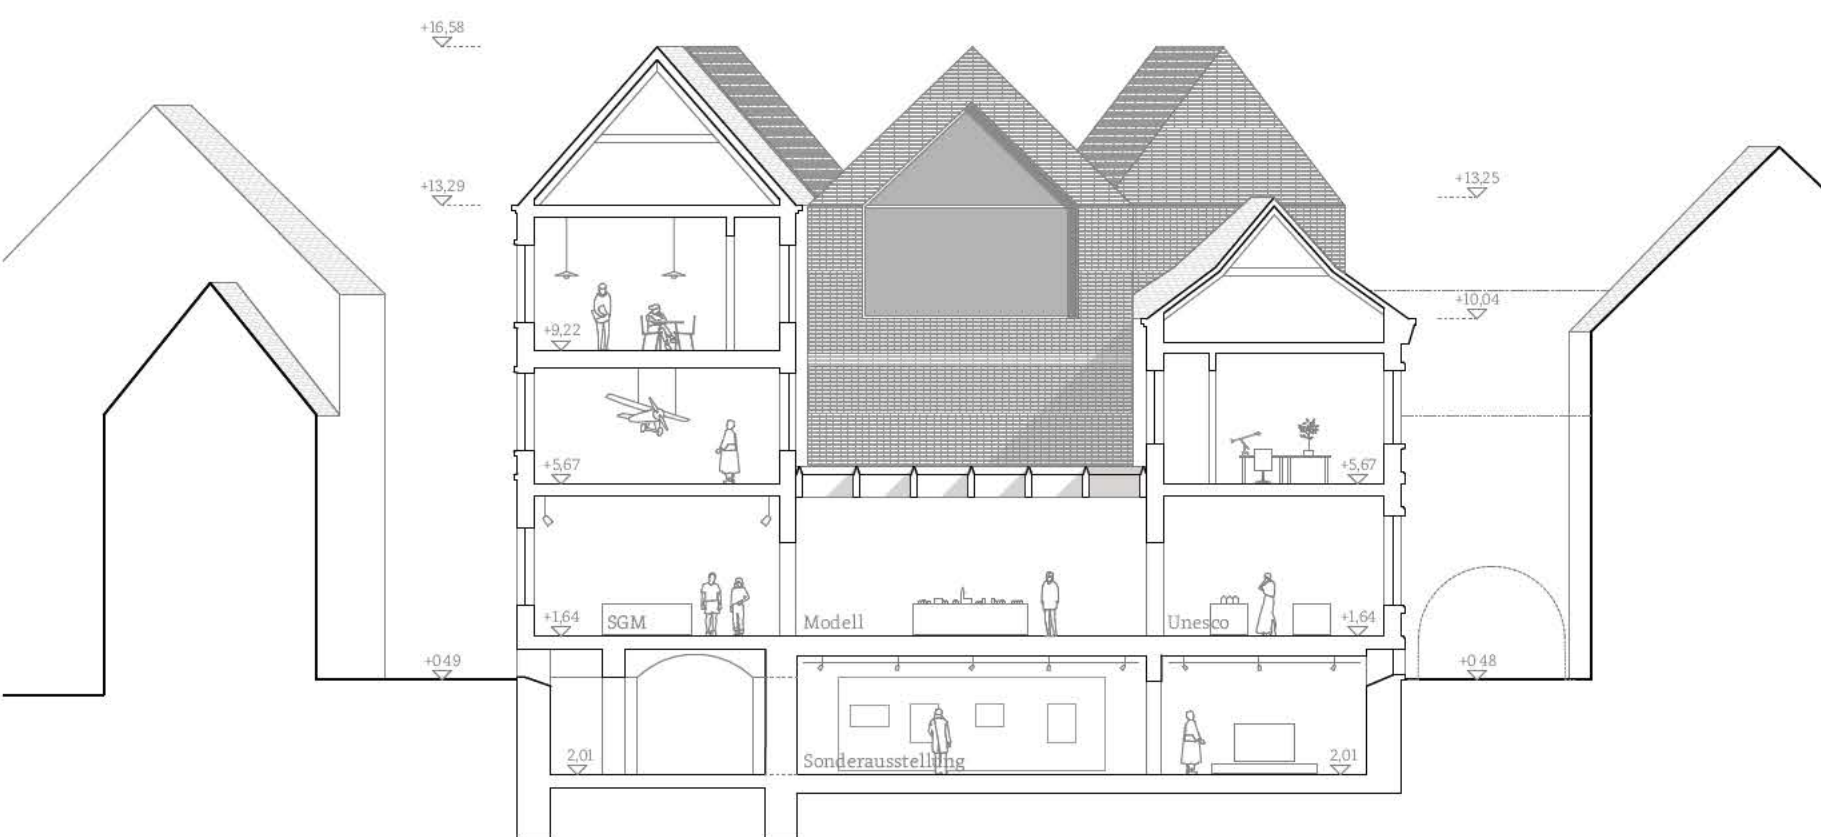



SCHNITT B-B M 1:200

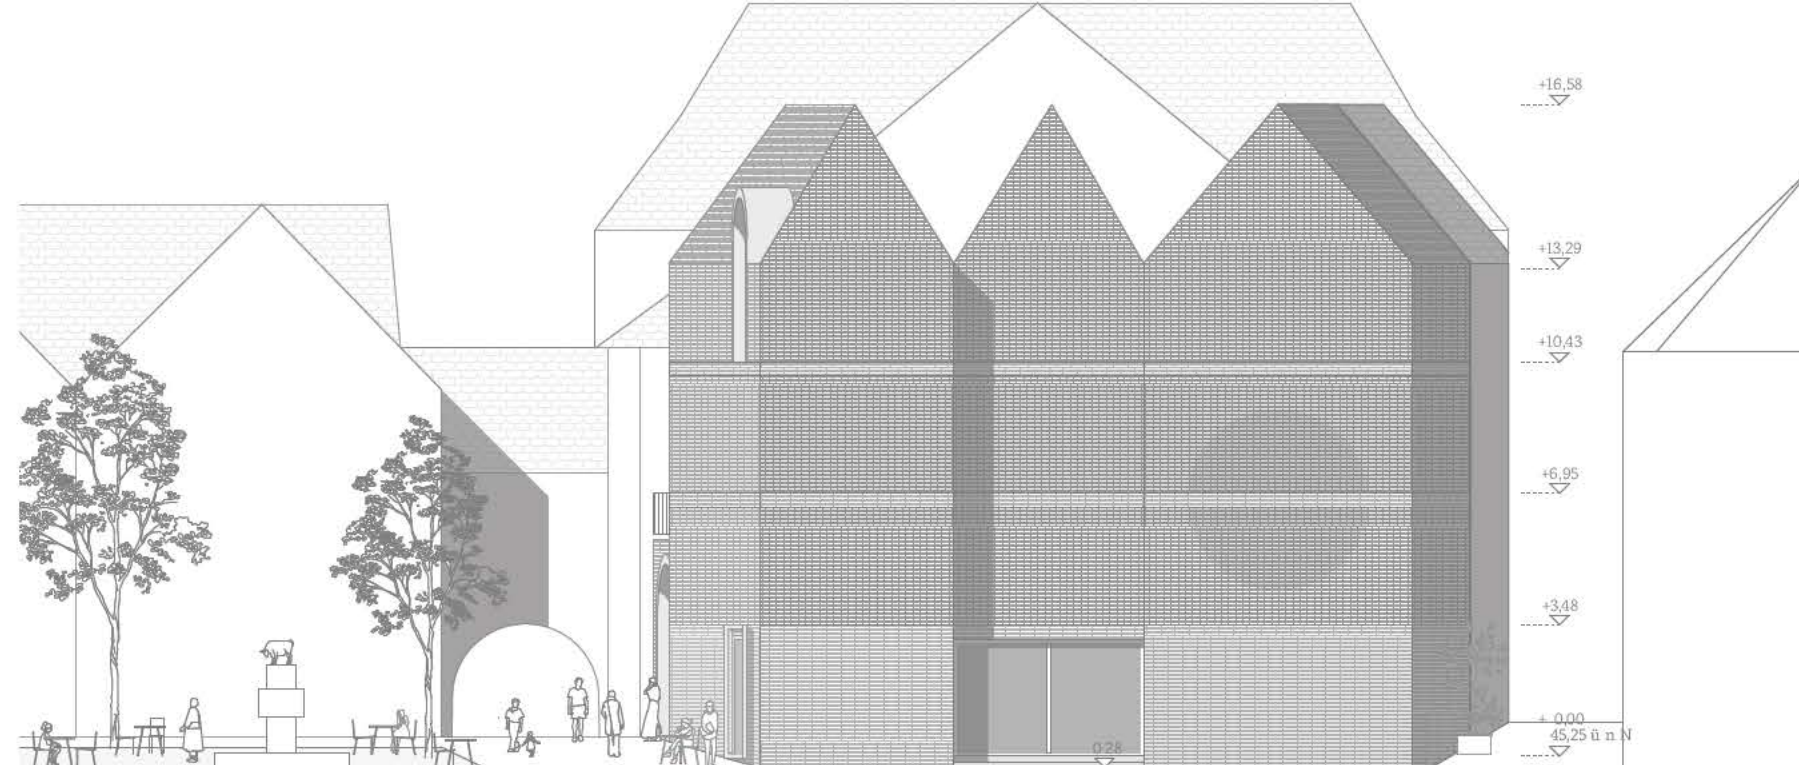


ANSICHT OST M 1:200




FASSADENSCHNITT UND ANSICHT M 1:50

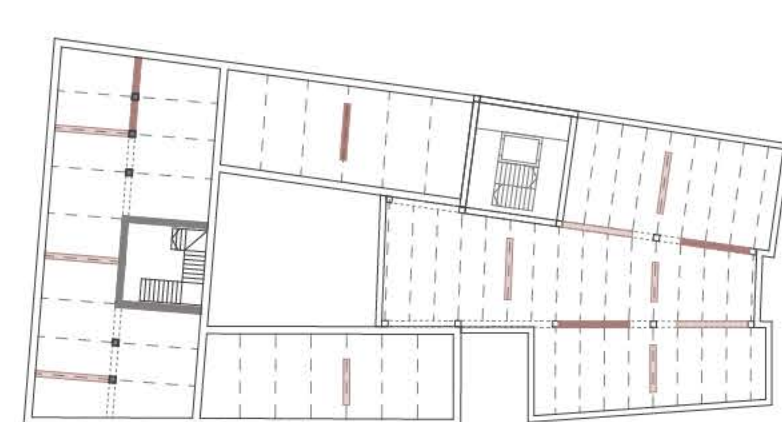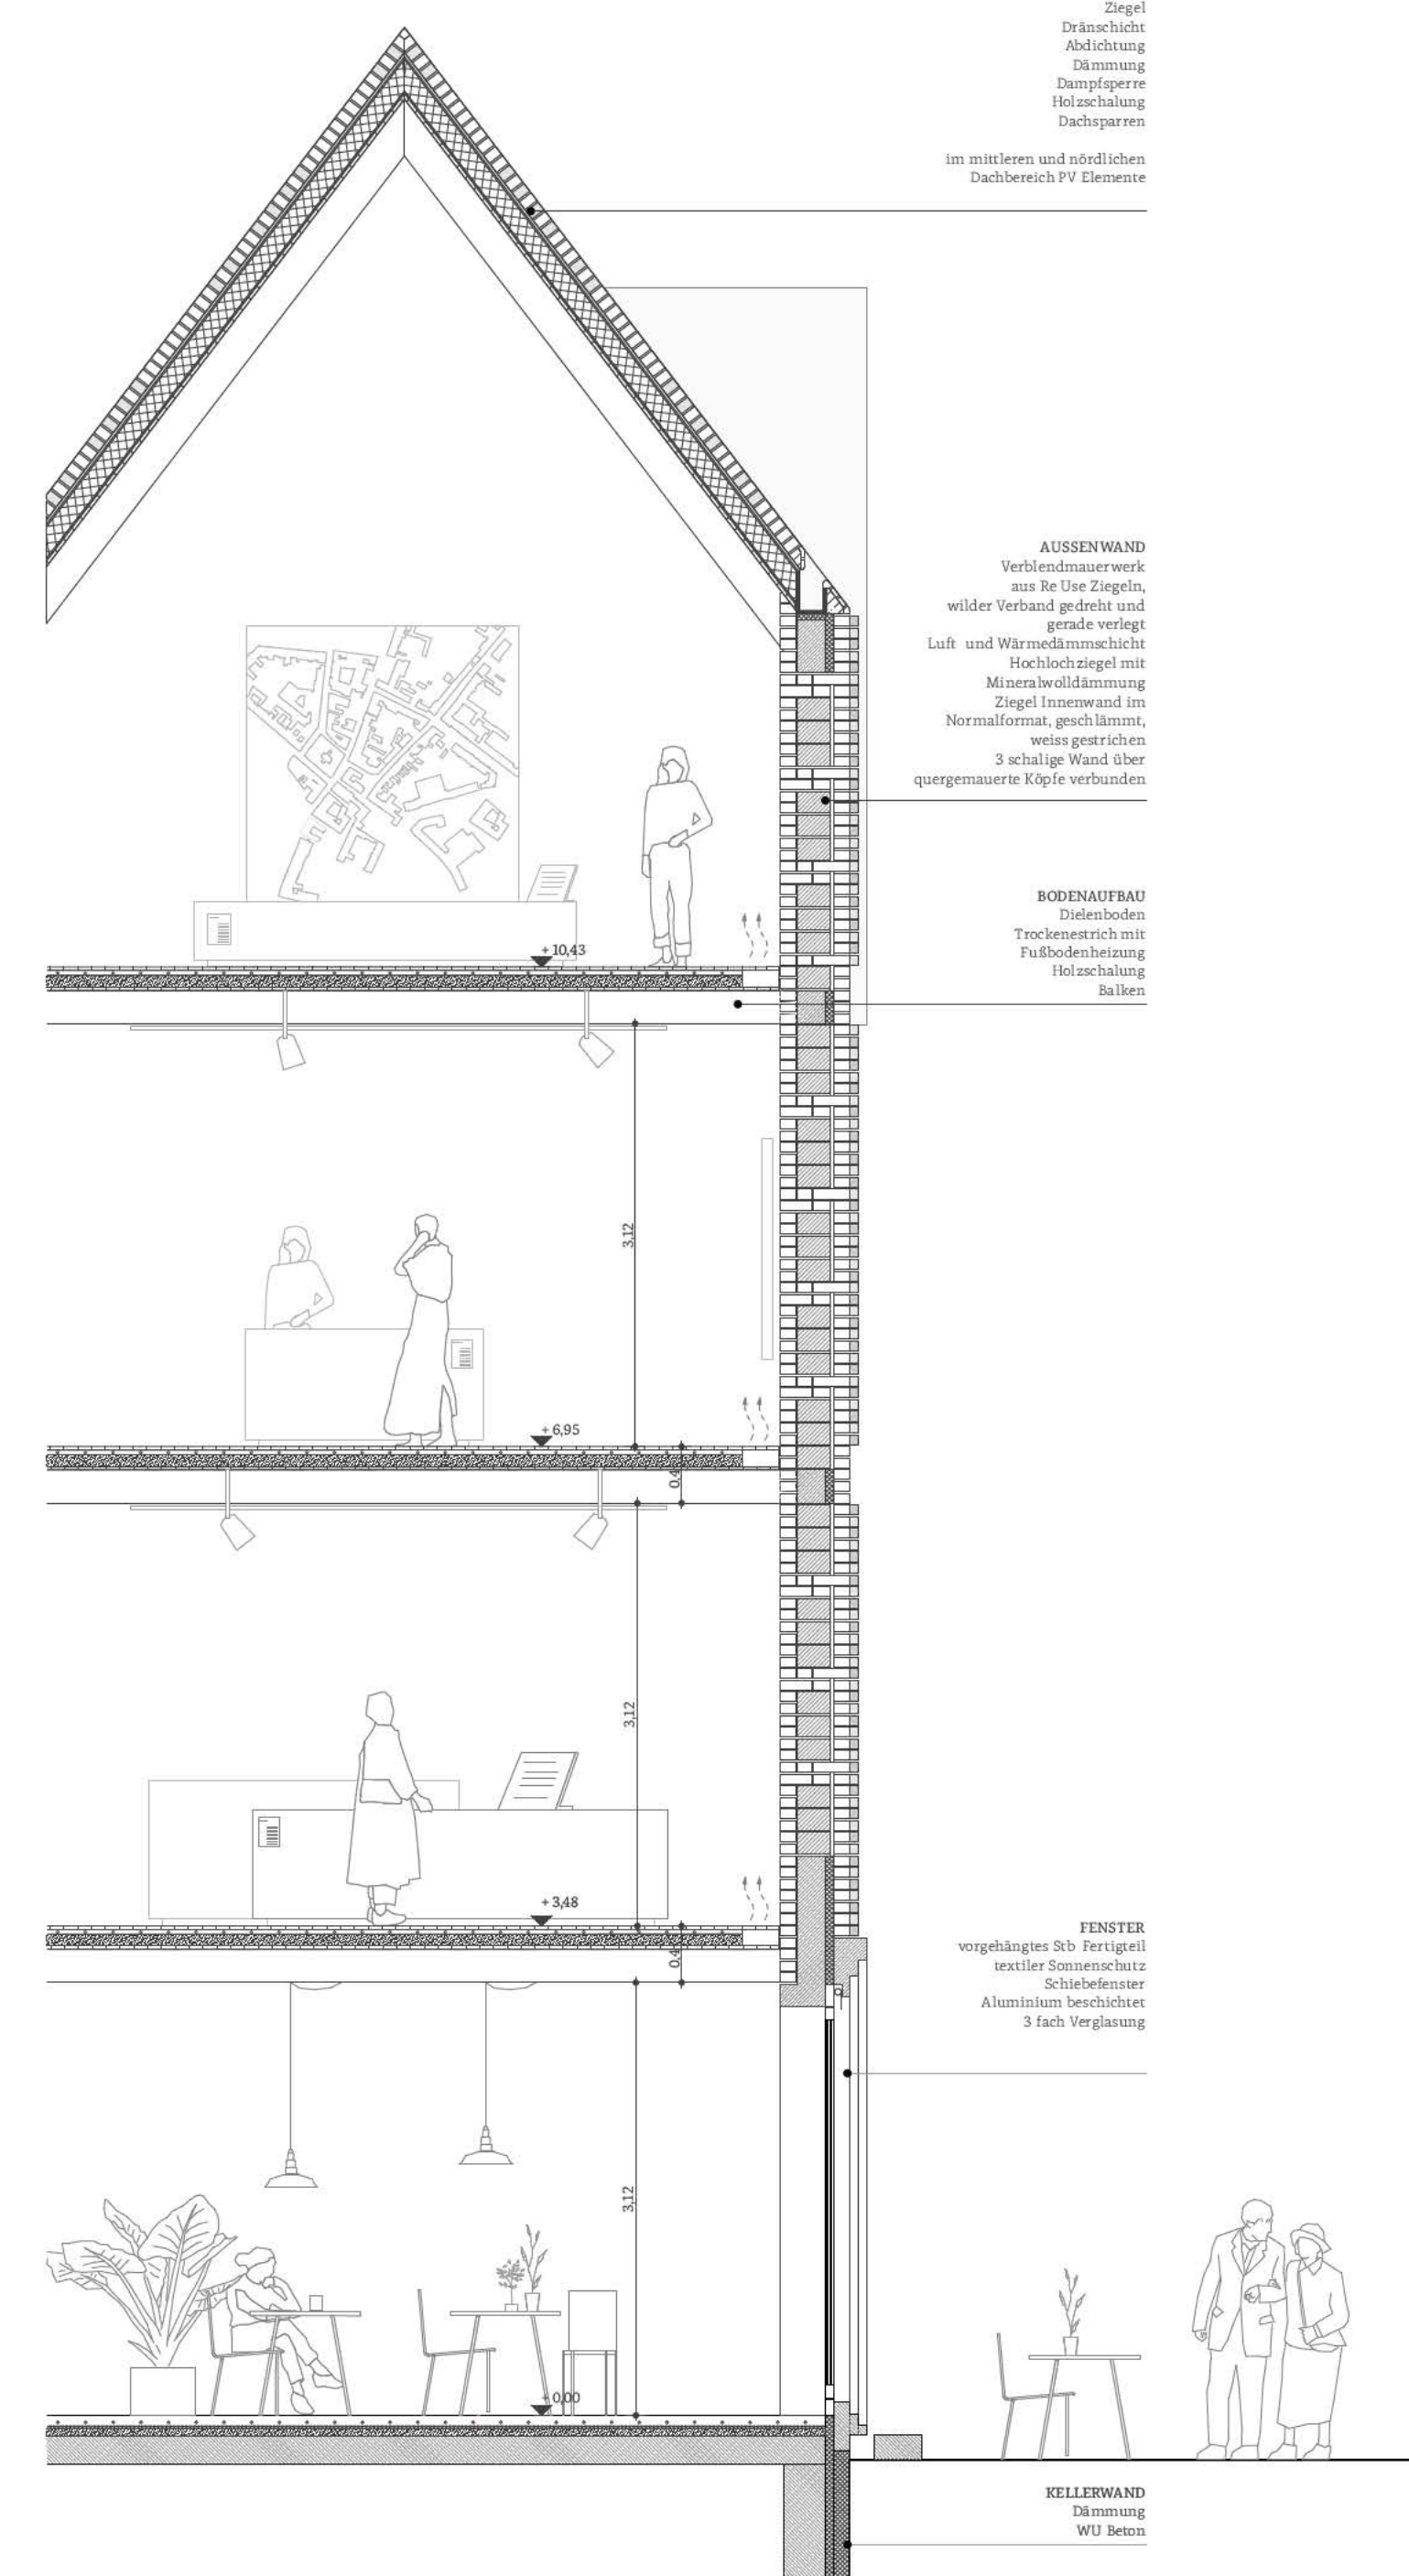


KONSTRUKTIONSPRINZIP

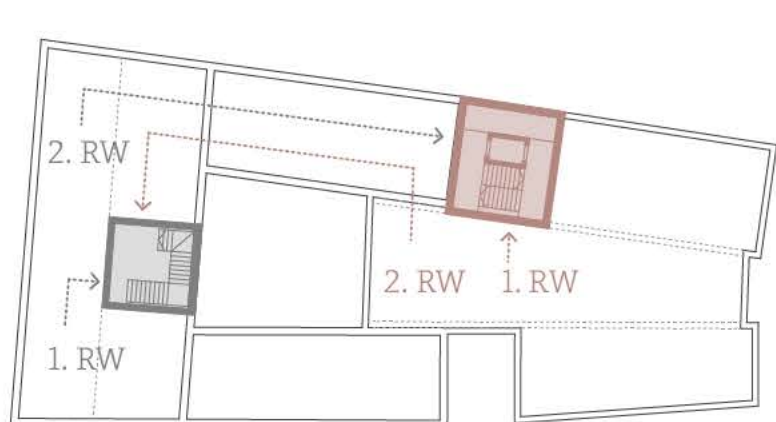

RETTUNGSWEGE BESTAND UND NEUBAU

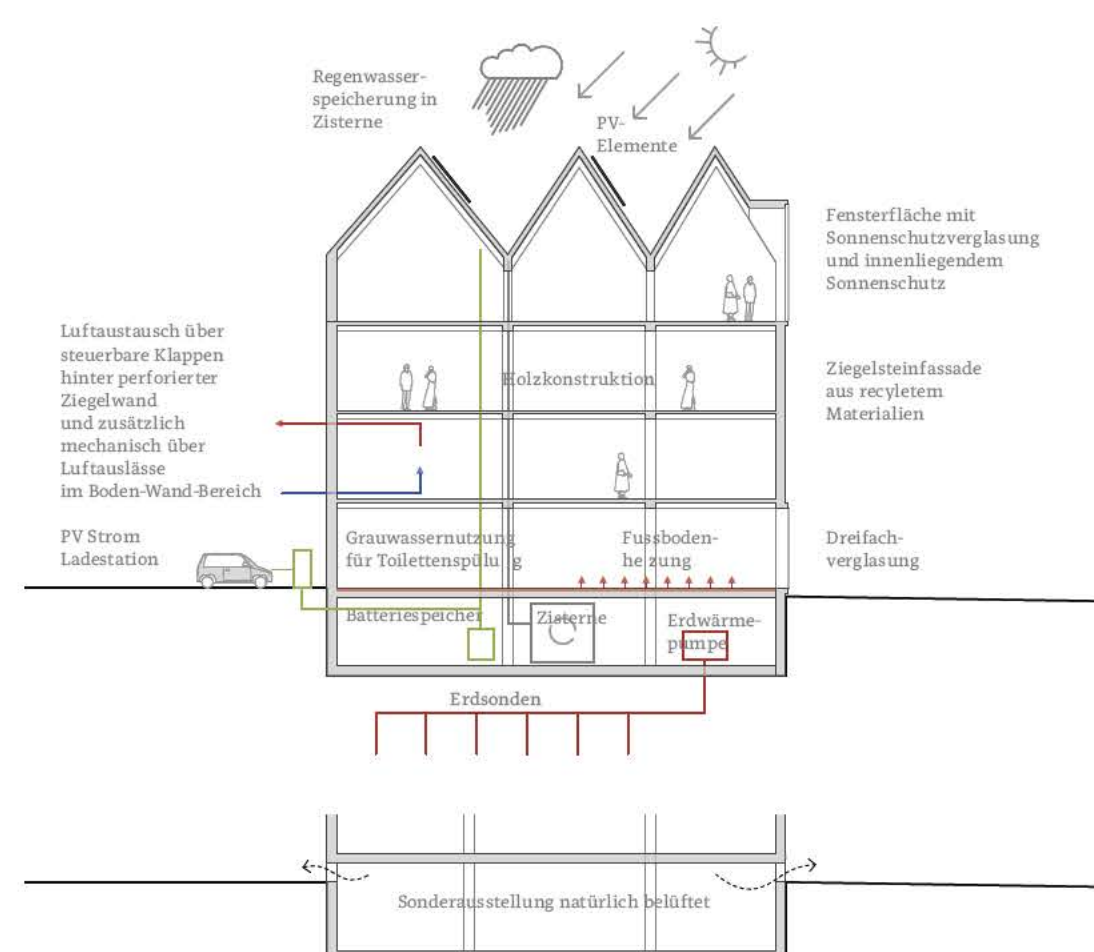


NACHHALTIGKEIT UND ENERGIE

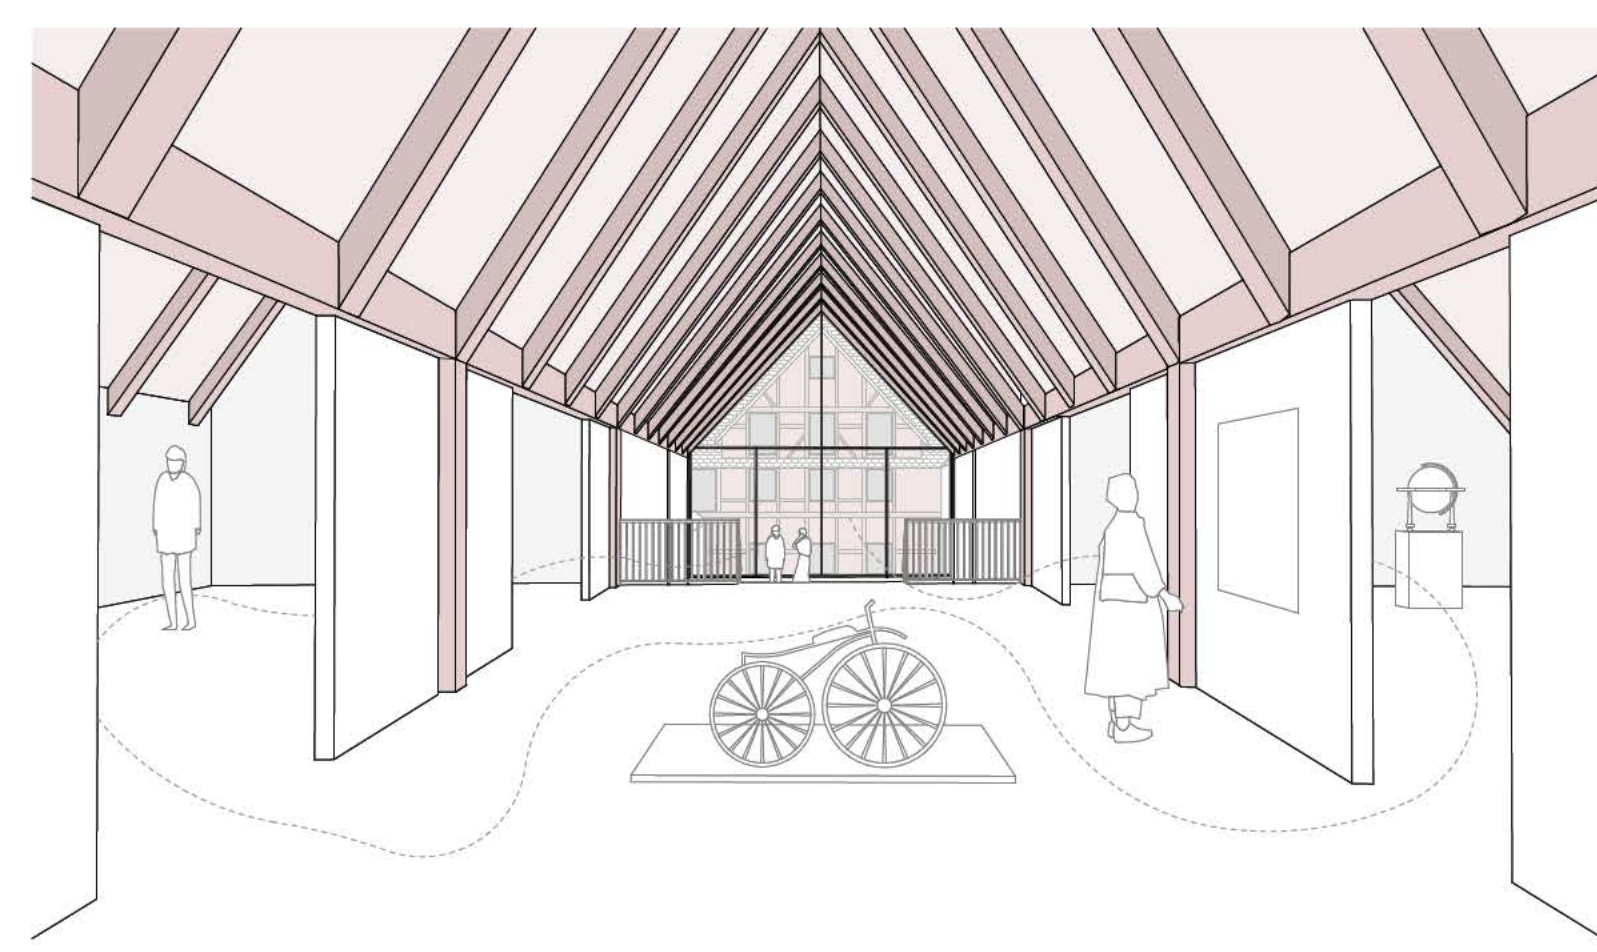


3. OBERGESCHOSS MIT BLICK AUF DEN GIEBEL DES DENKMALS




GRUNDRISS 1. OBERGESCHOSS ROT GELB M 1:500

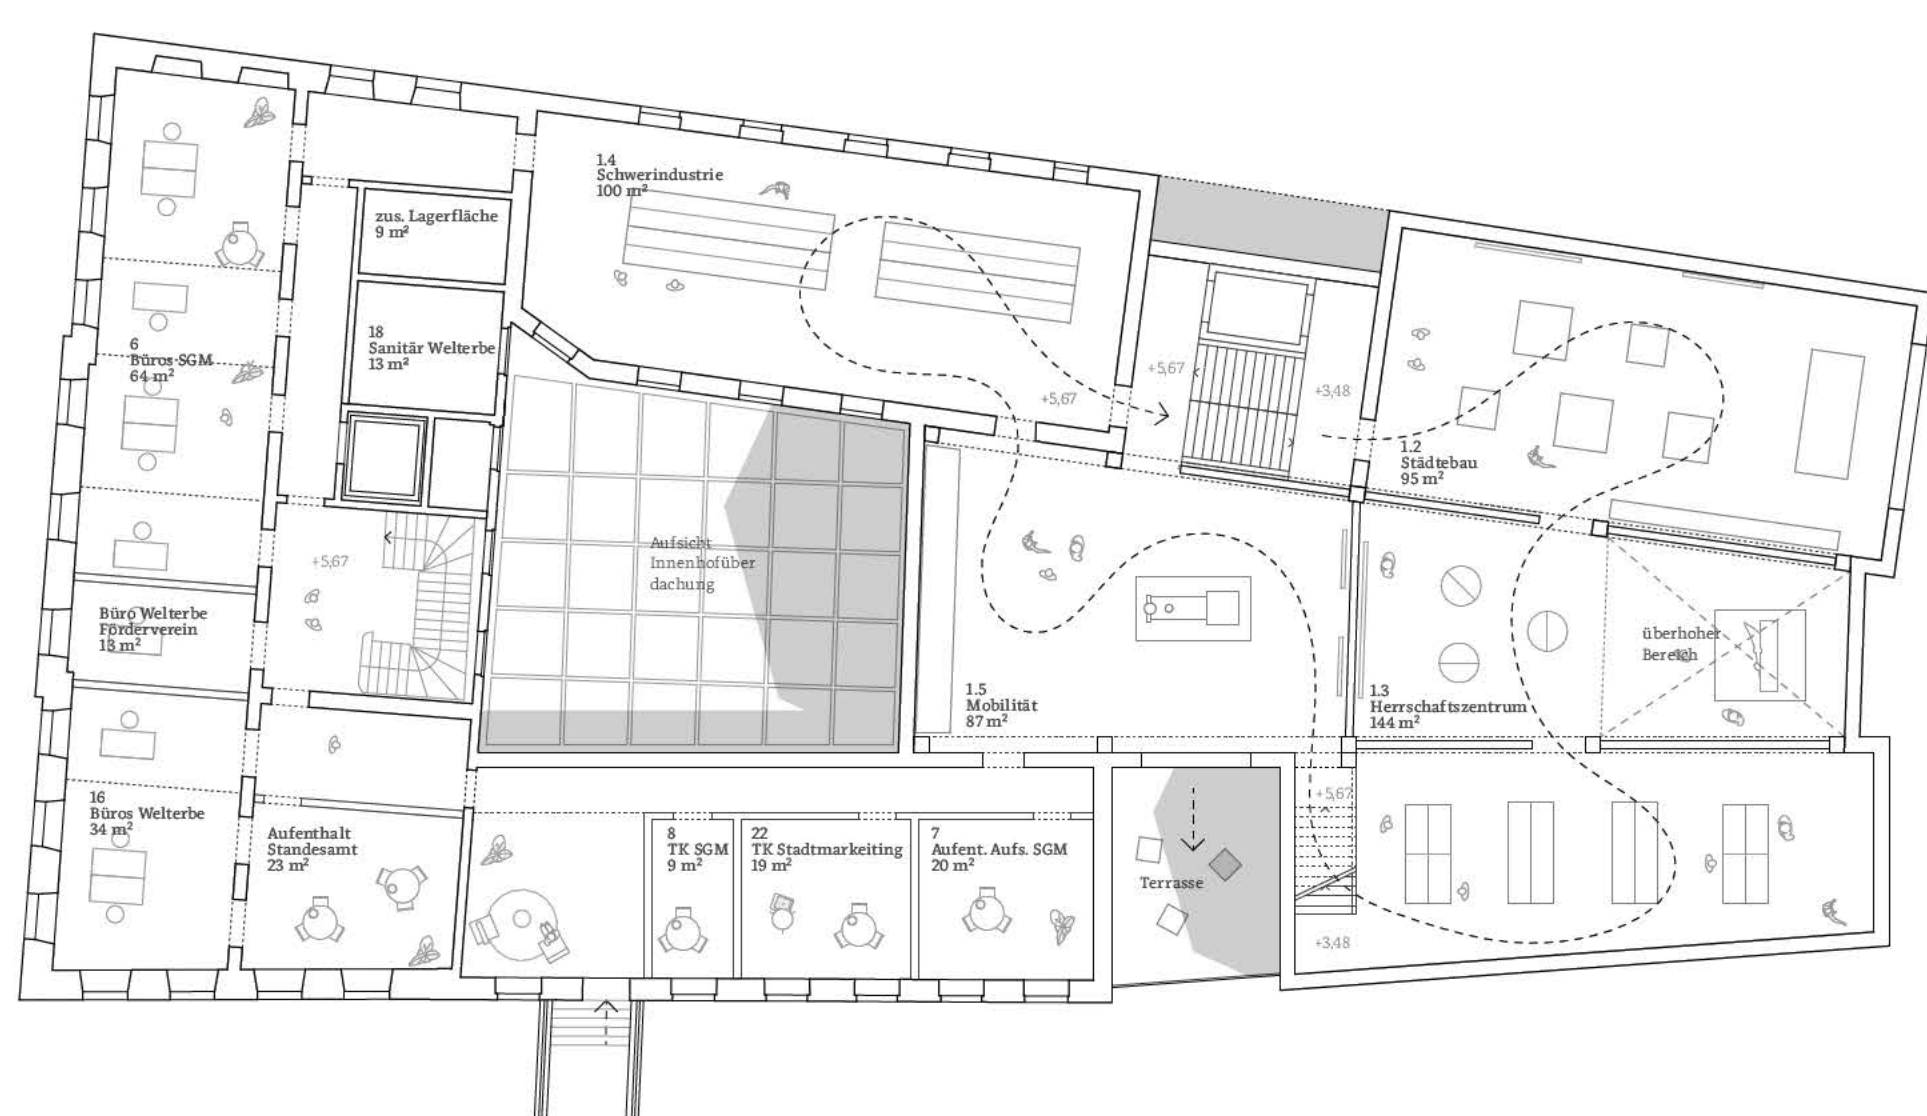


GRUNDRISS 1. OBERGESCHOSS M 1:200

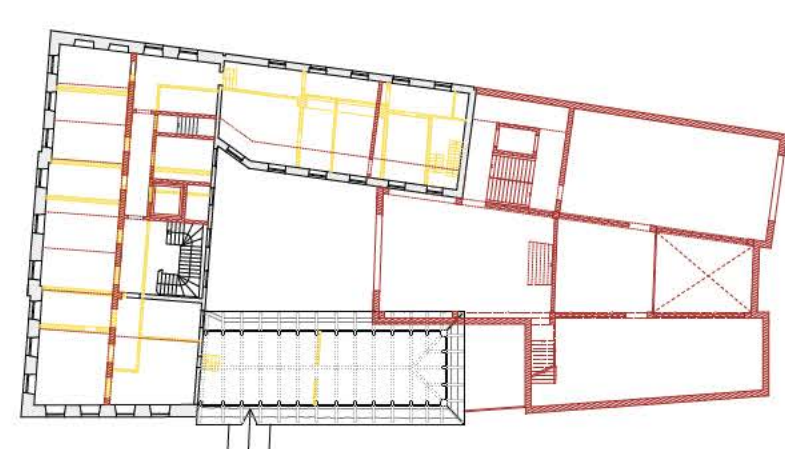


GRUNDRISS 2. OBERGESCHOSS ROT GELB M1:500

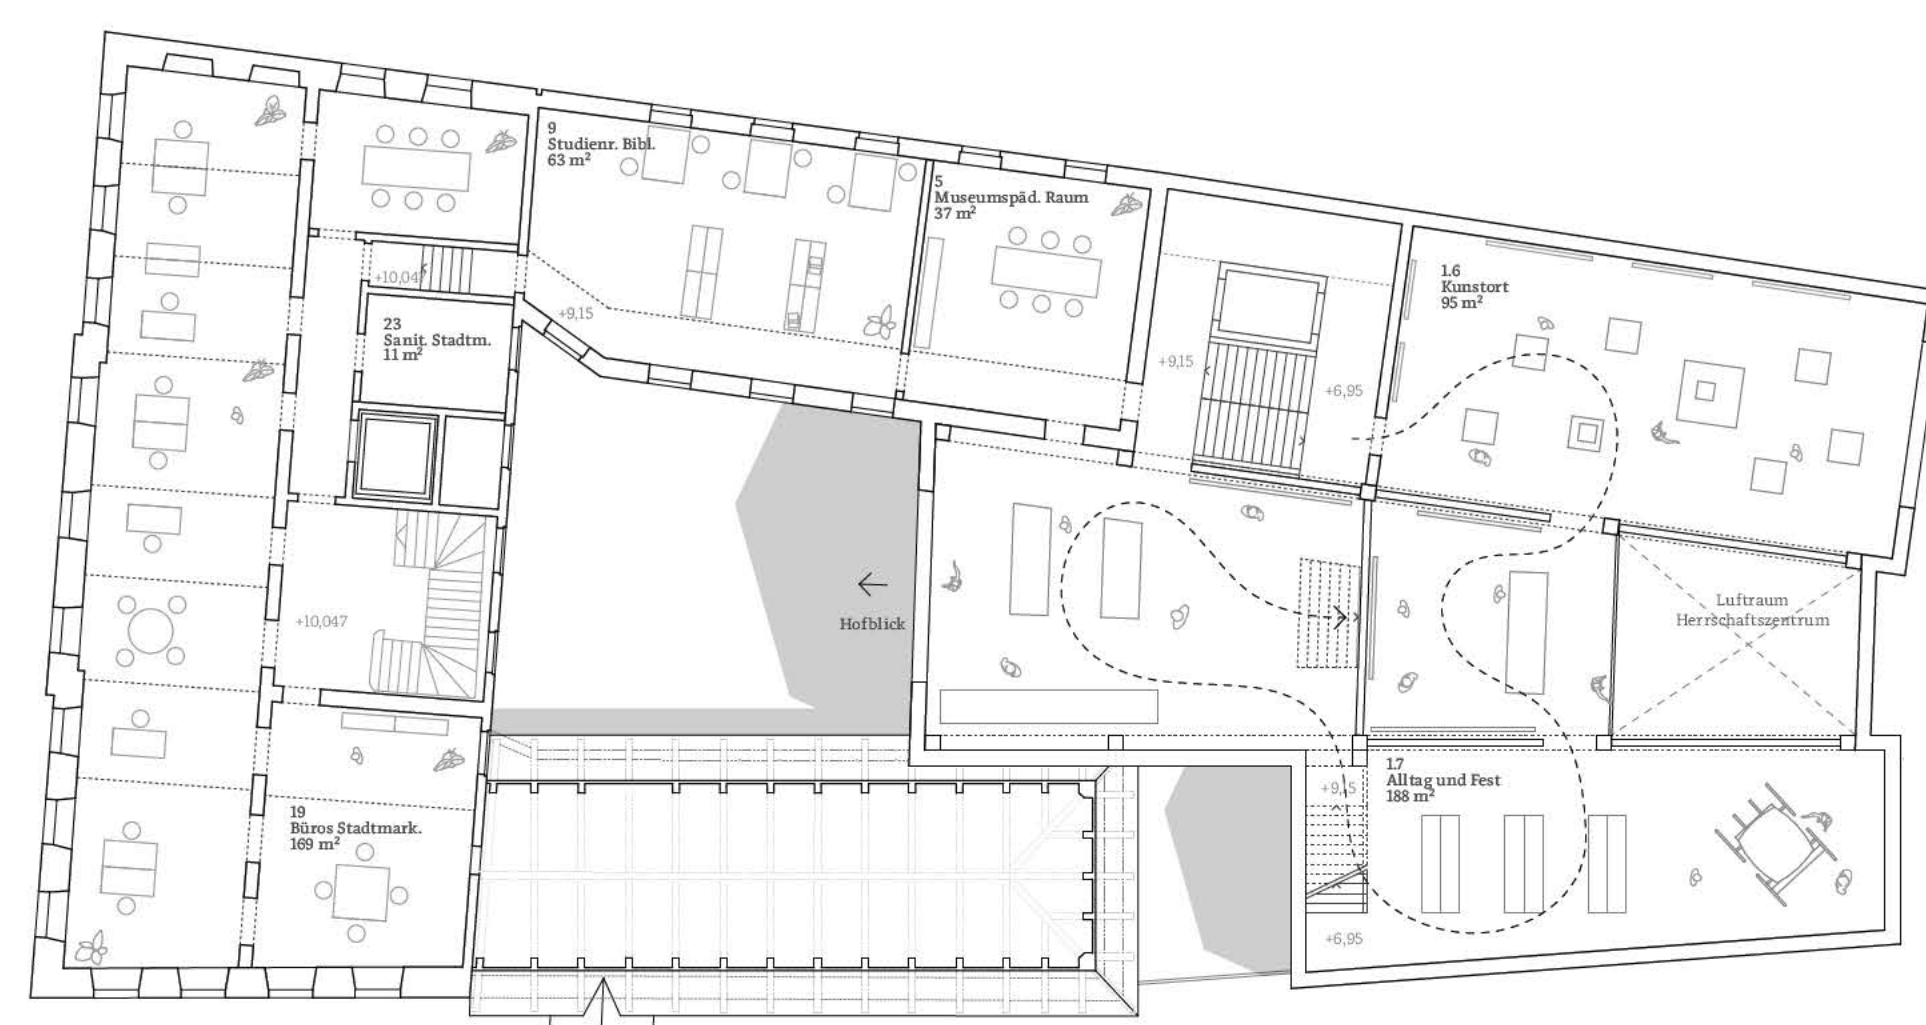

GRUNDRISS 2. OBERGESCHOSS M1:200

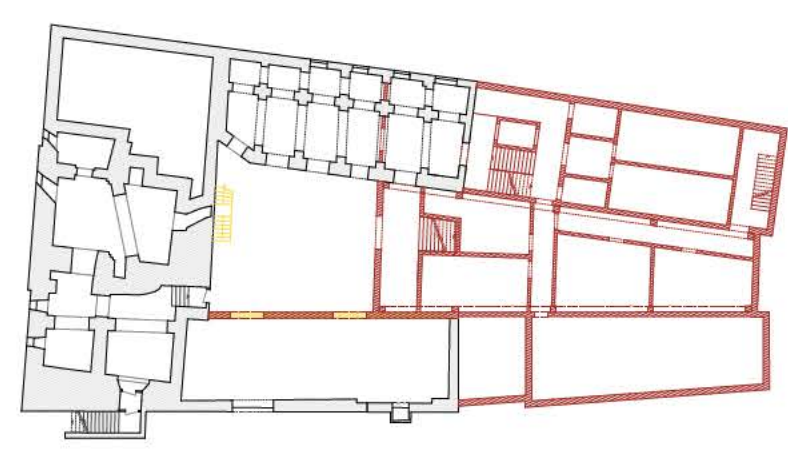


GRUNDRISS UNTERGESCHOSS ROT GELB M1:500

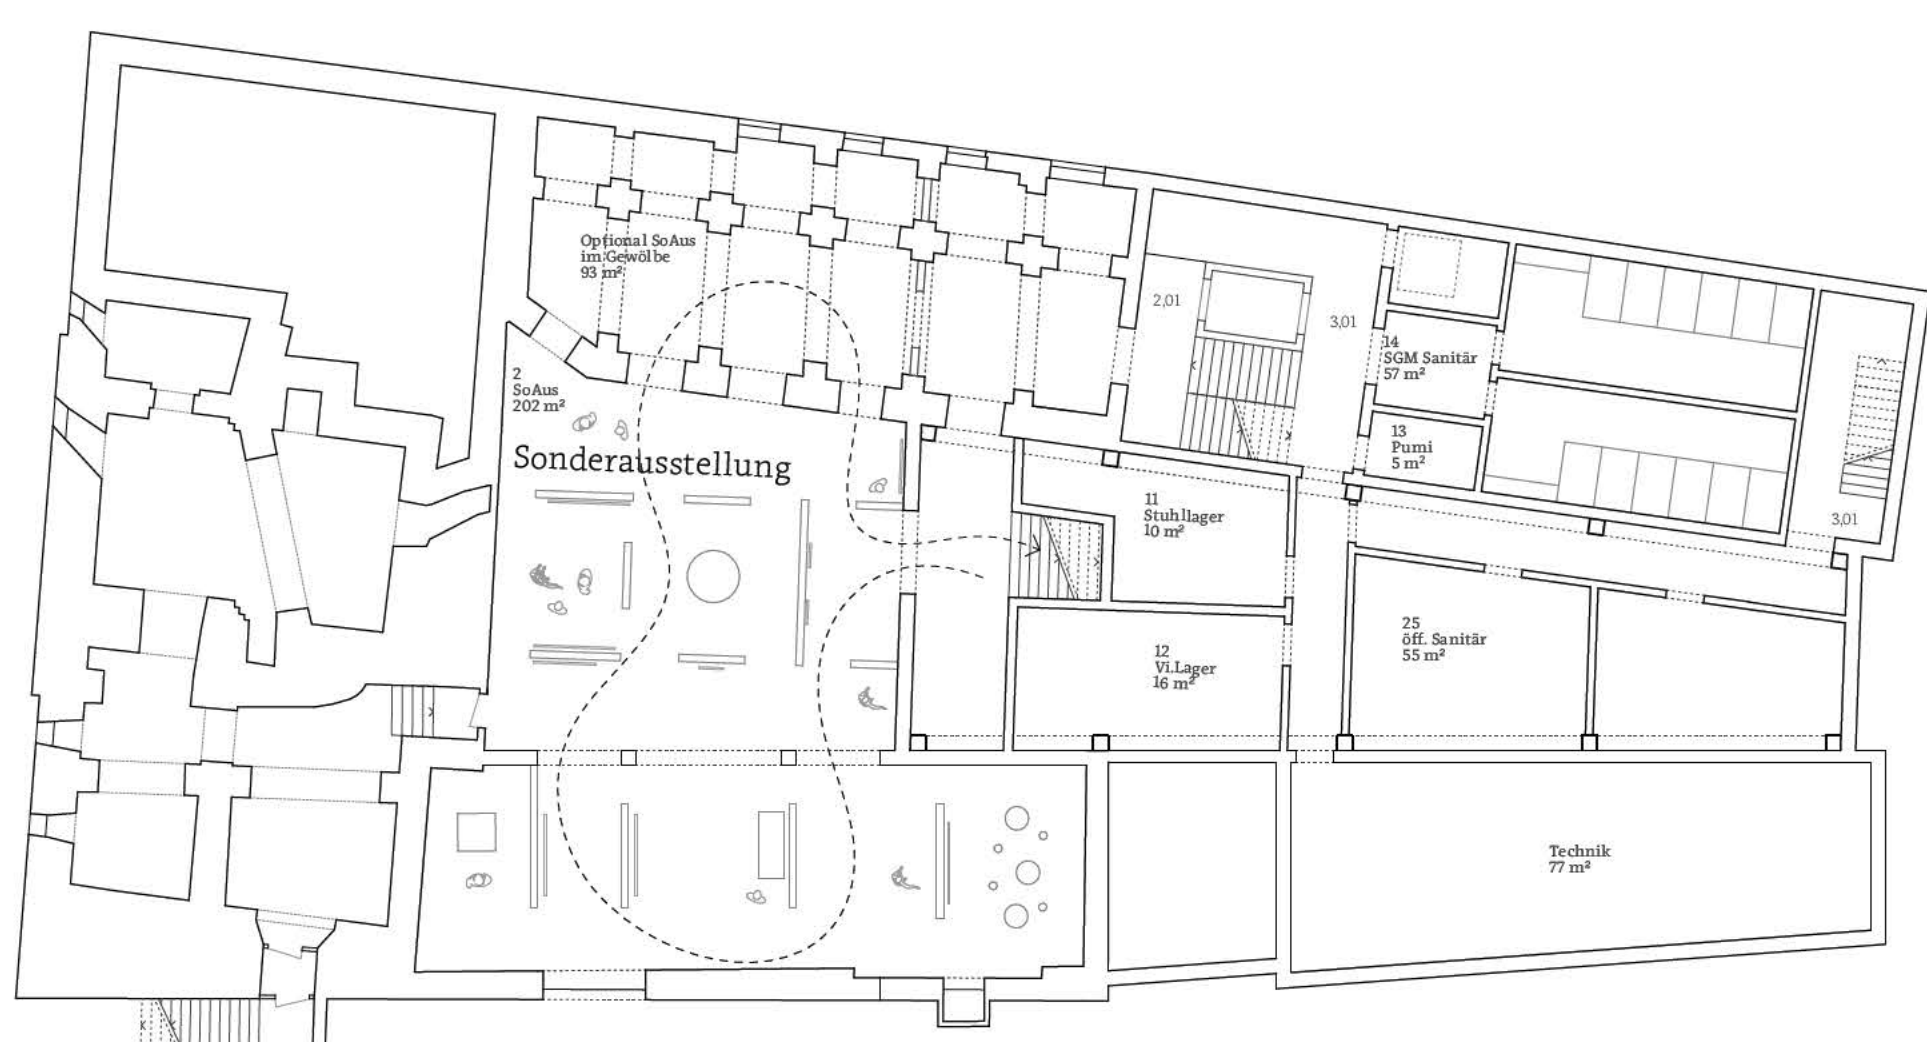


GRUNDRISS UNTERGESCHOSS M 1:200



GRUNDRISS 3. OBERGESCHOSS ROT GELB M 1:500

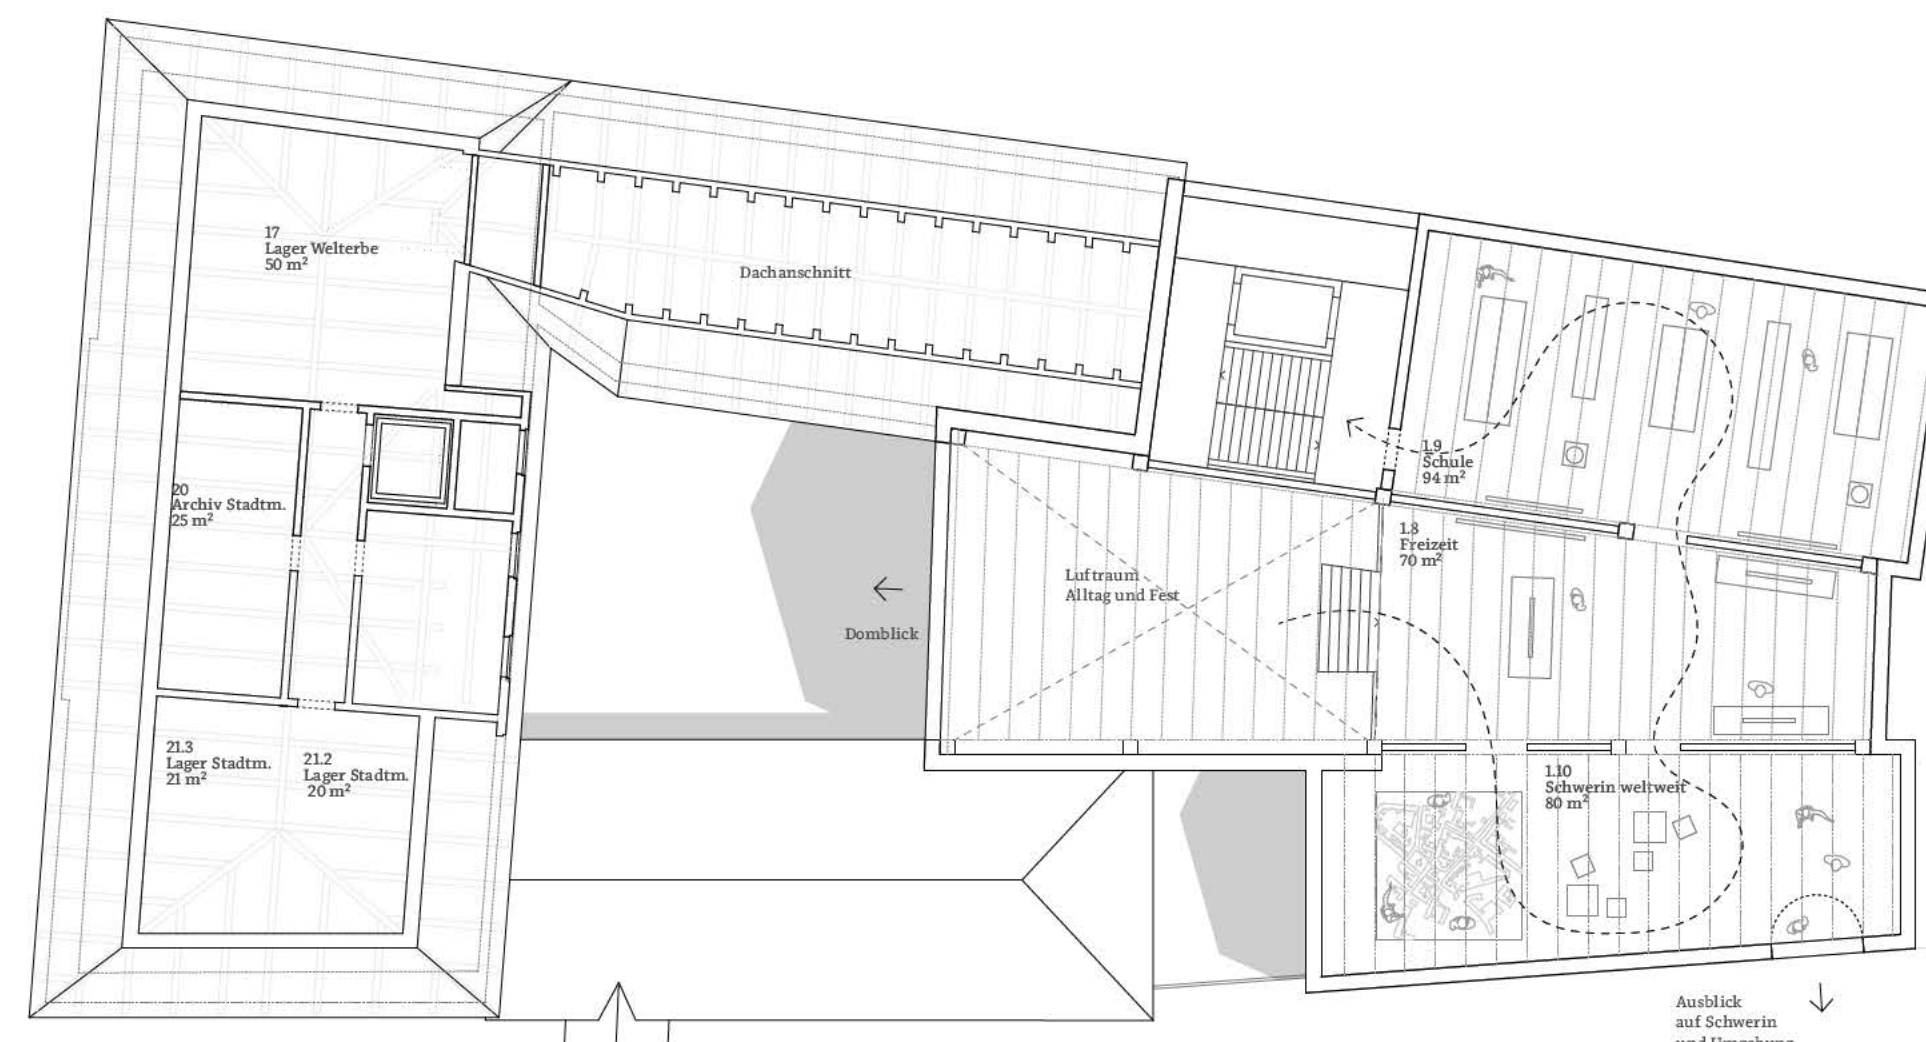

GRUNDRISS 3. OBERGESCHOSS M1:200

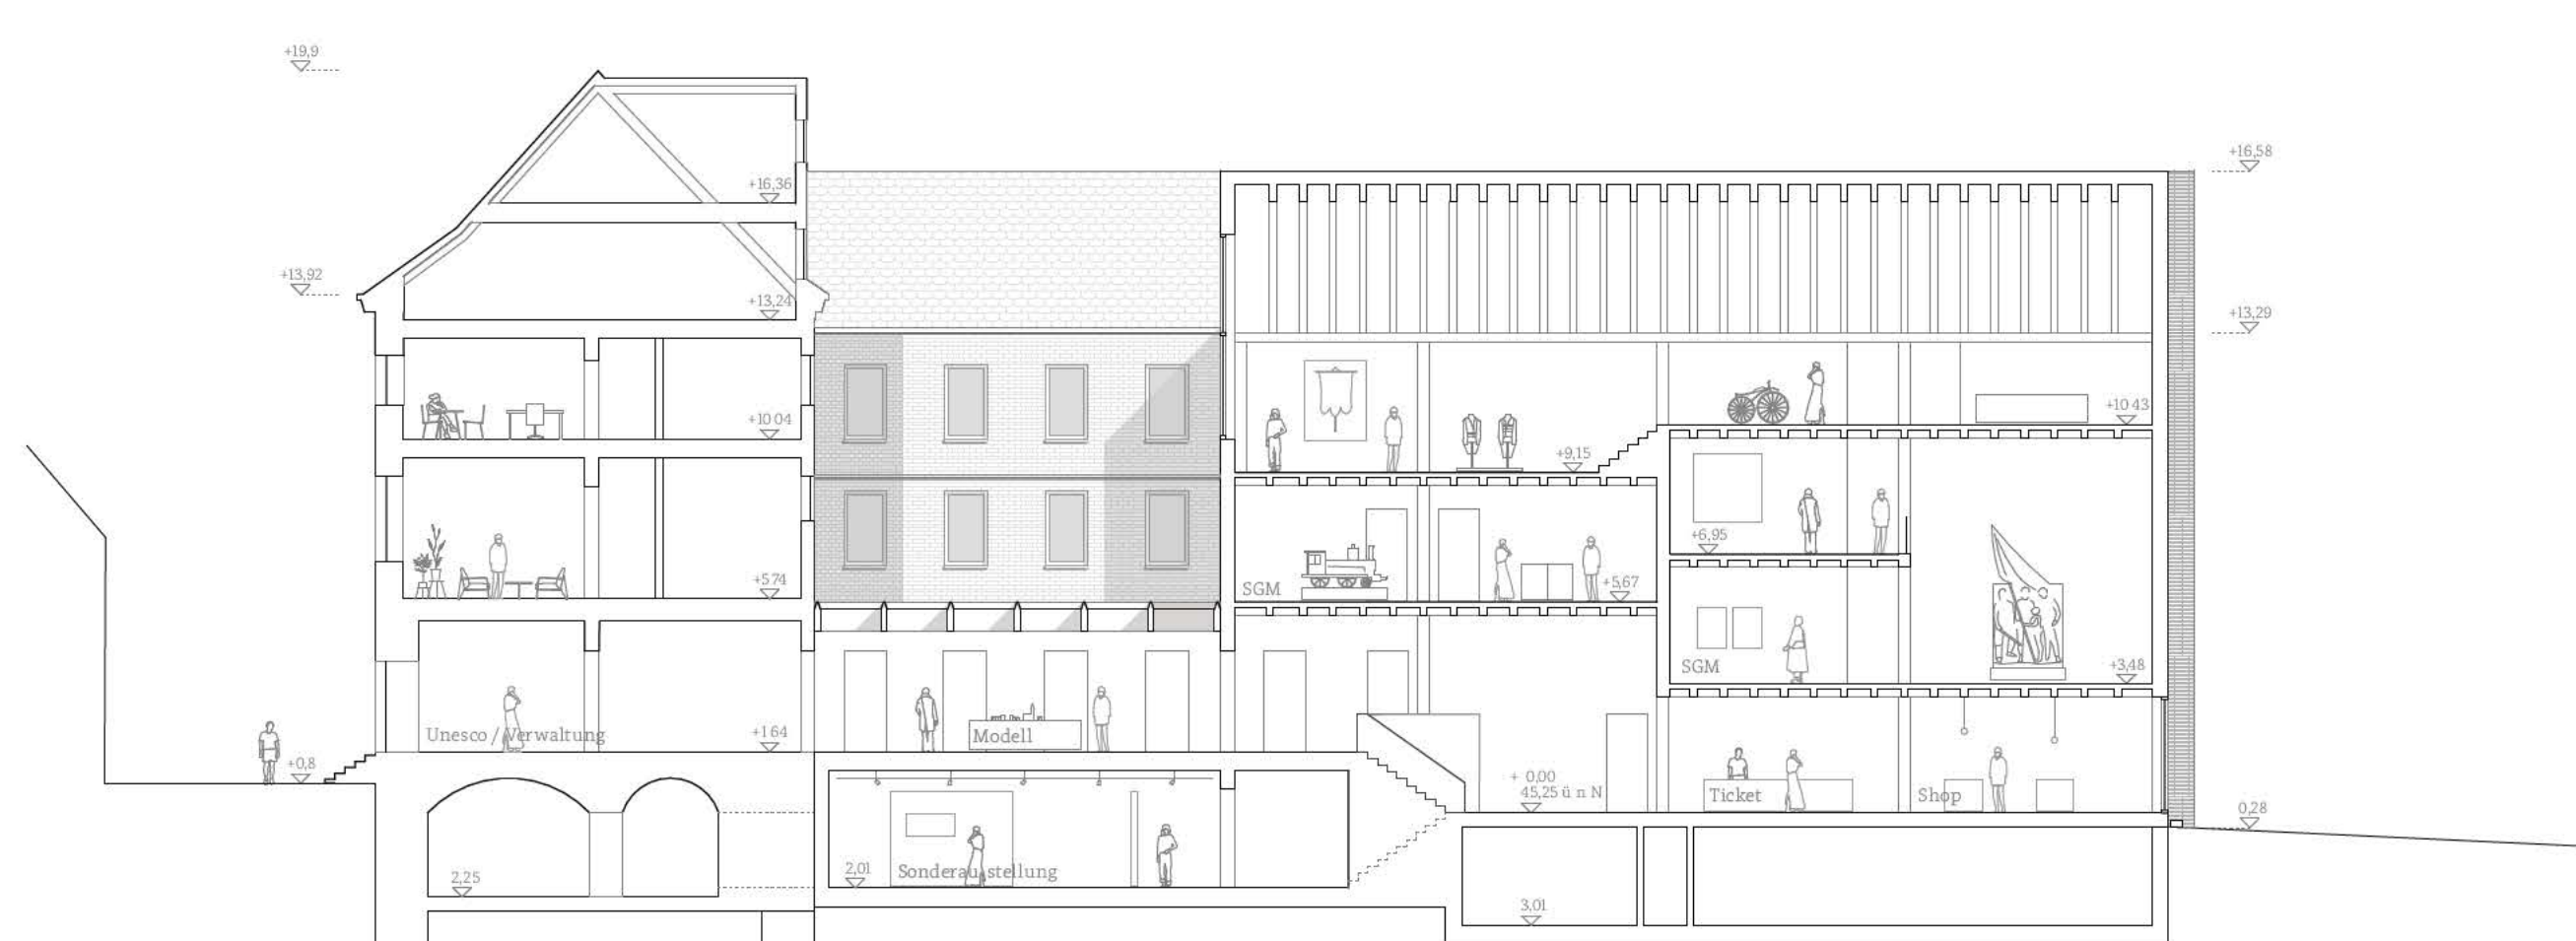

SCHNITT A A M 1:200



SCHNITT A A M1:200