




Schwarzplan M 1:2000




Lageplan M 1:500



Ansicht Süd M 1:200

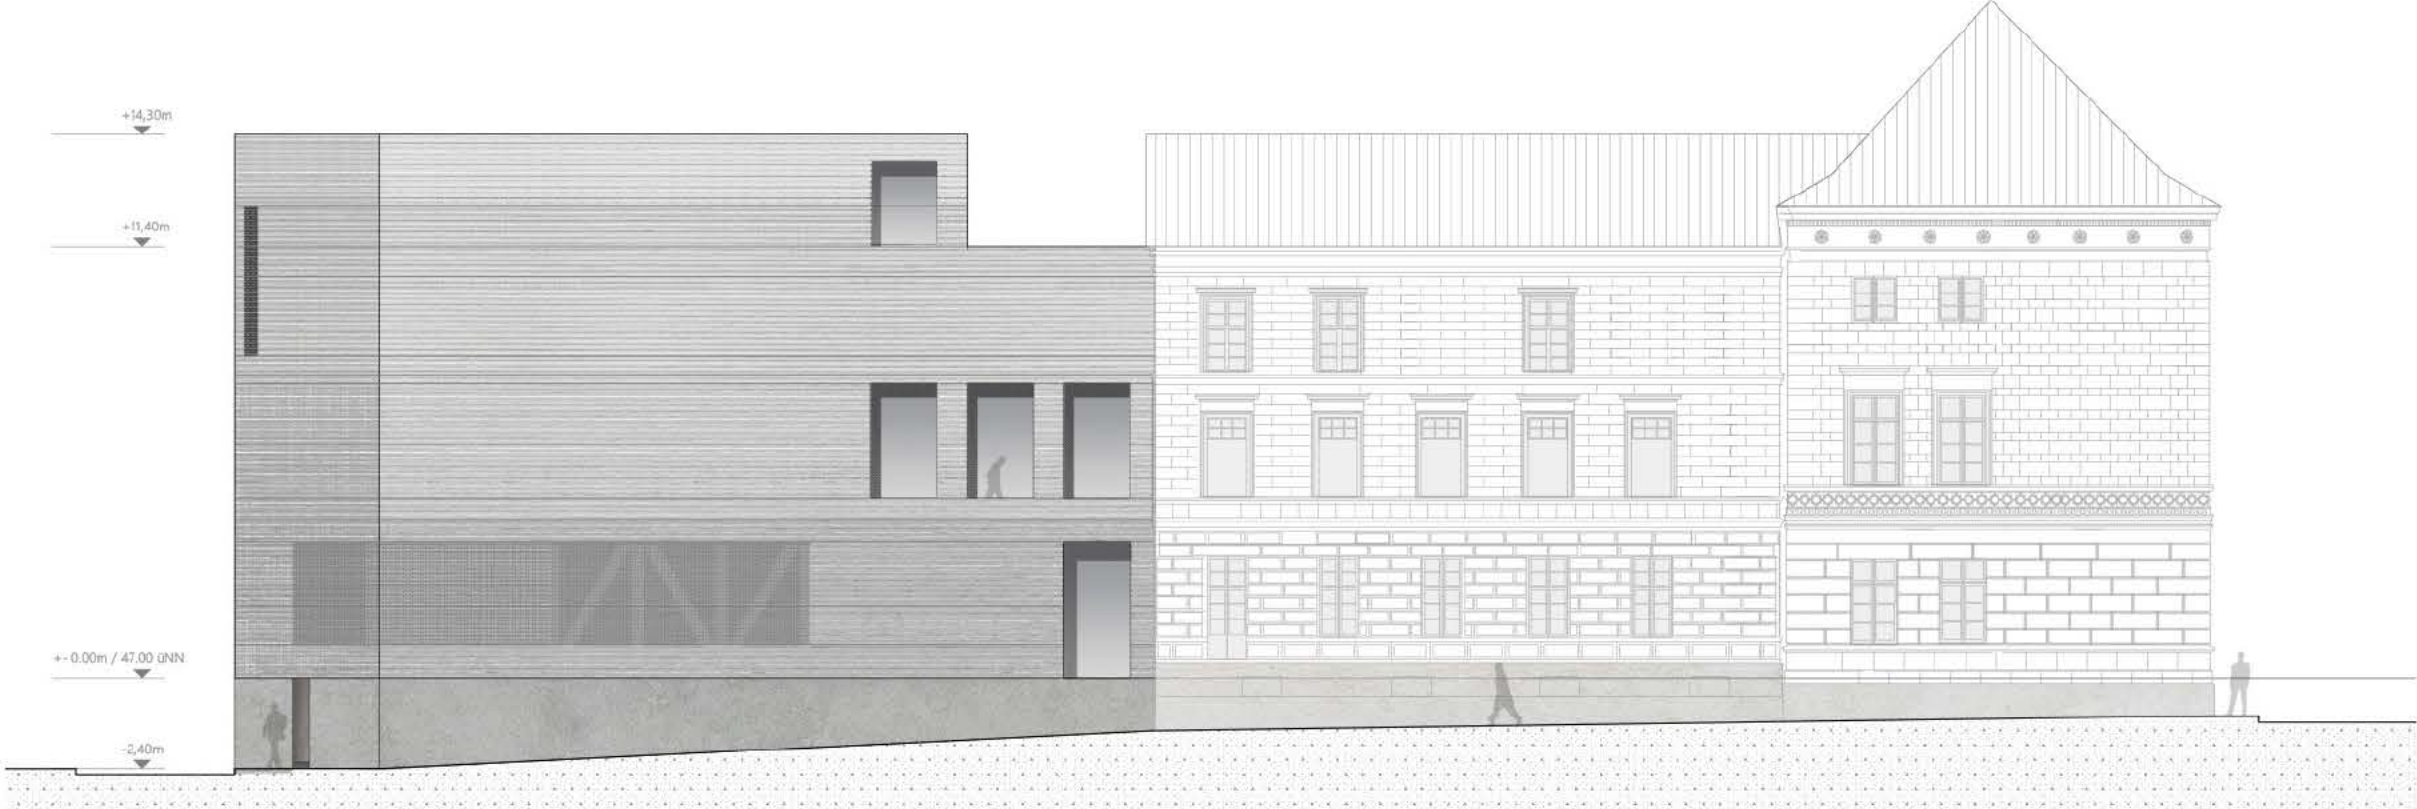

Ansicht Nord M 1:200

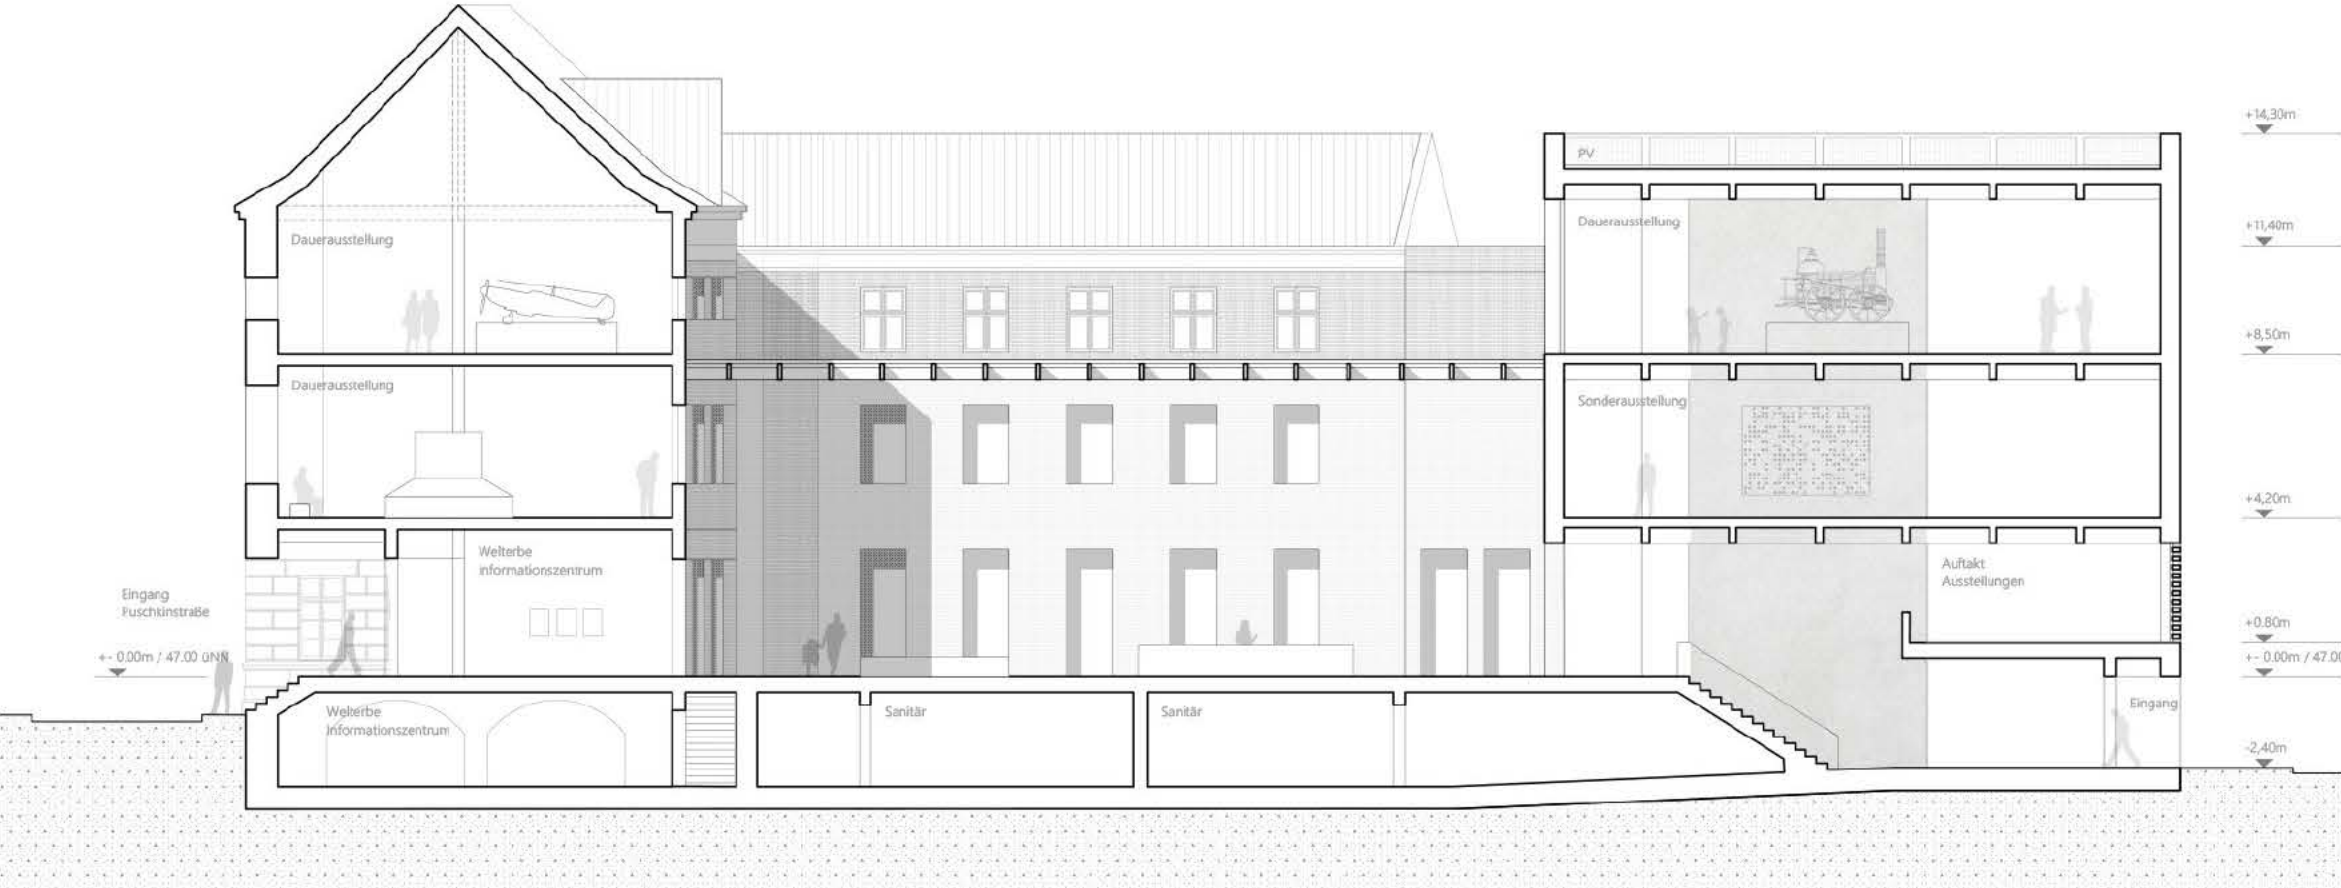

Längsschnitt A-A M 1:200



Querschnitt B-B M 1:200

Abriss- und Neubauplan M 1:500

Grundriss Obergeschoss II M 1:200

Grundriss Obergeschoss I M 1:200

Grundriss Erdgeschoss M 1:200

Grundriss Untergeschoss M 1:200


Ansicht Ost M 1:200

Querschnitt C-C M 1:200





- ARCHIV
- TECHNIK
- LUFTRAUM
- VERKEHRSFLÄCHE
- LAGERFLÄCHE
- DAUERHAUSSTELLUNG
- WELTERBE INFORMATIONZENTRUM
- FOYER / CAFE
- BIBLIOTHEK
- TEKKÜCHE
- AUFENTHALT STANDESAMT
- KONFERENZ
- SANITÄRFLÄCHE
- WC AUSSEN
- GARDEROBE
- MUSEUMSHOP
- AUFENTHALT AUFSICHT
- MUSEUMSPEDAGOGIK


Raumprogramm

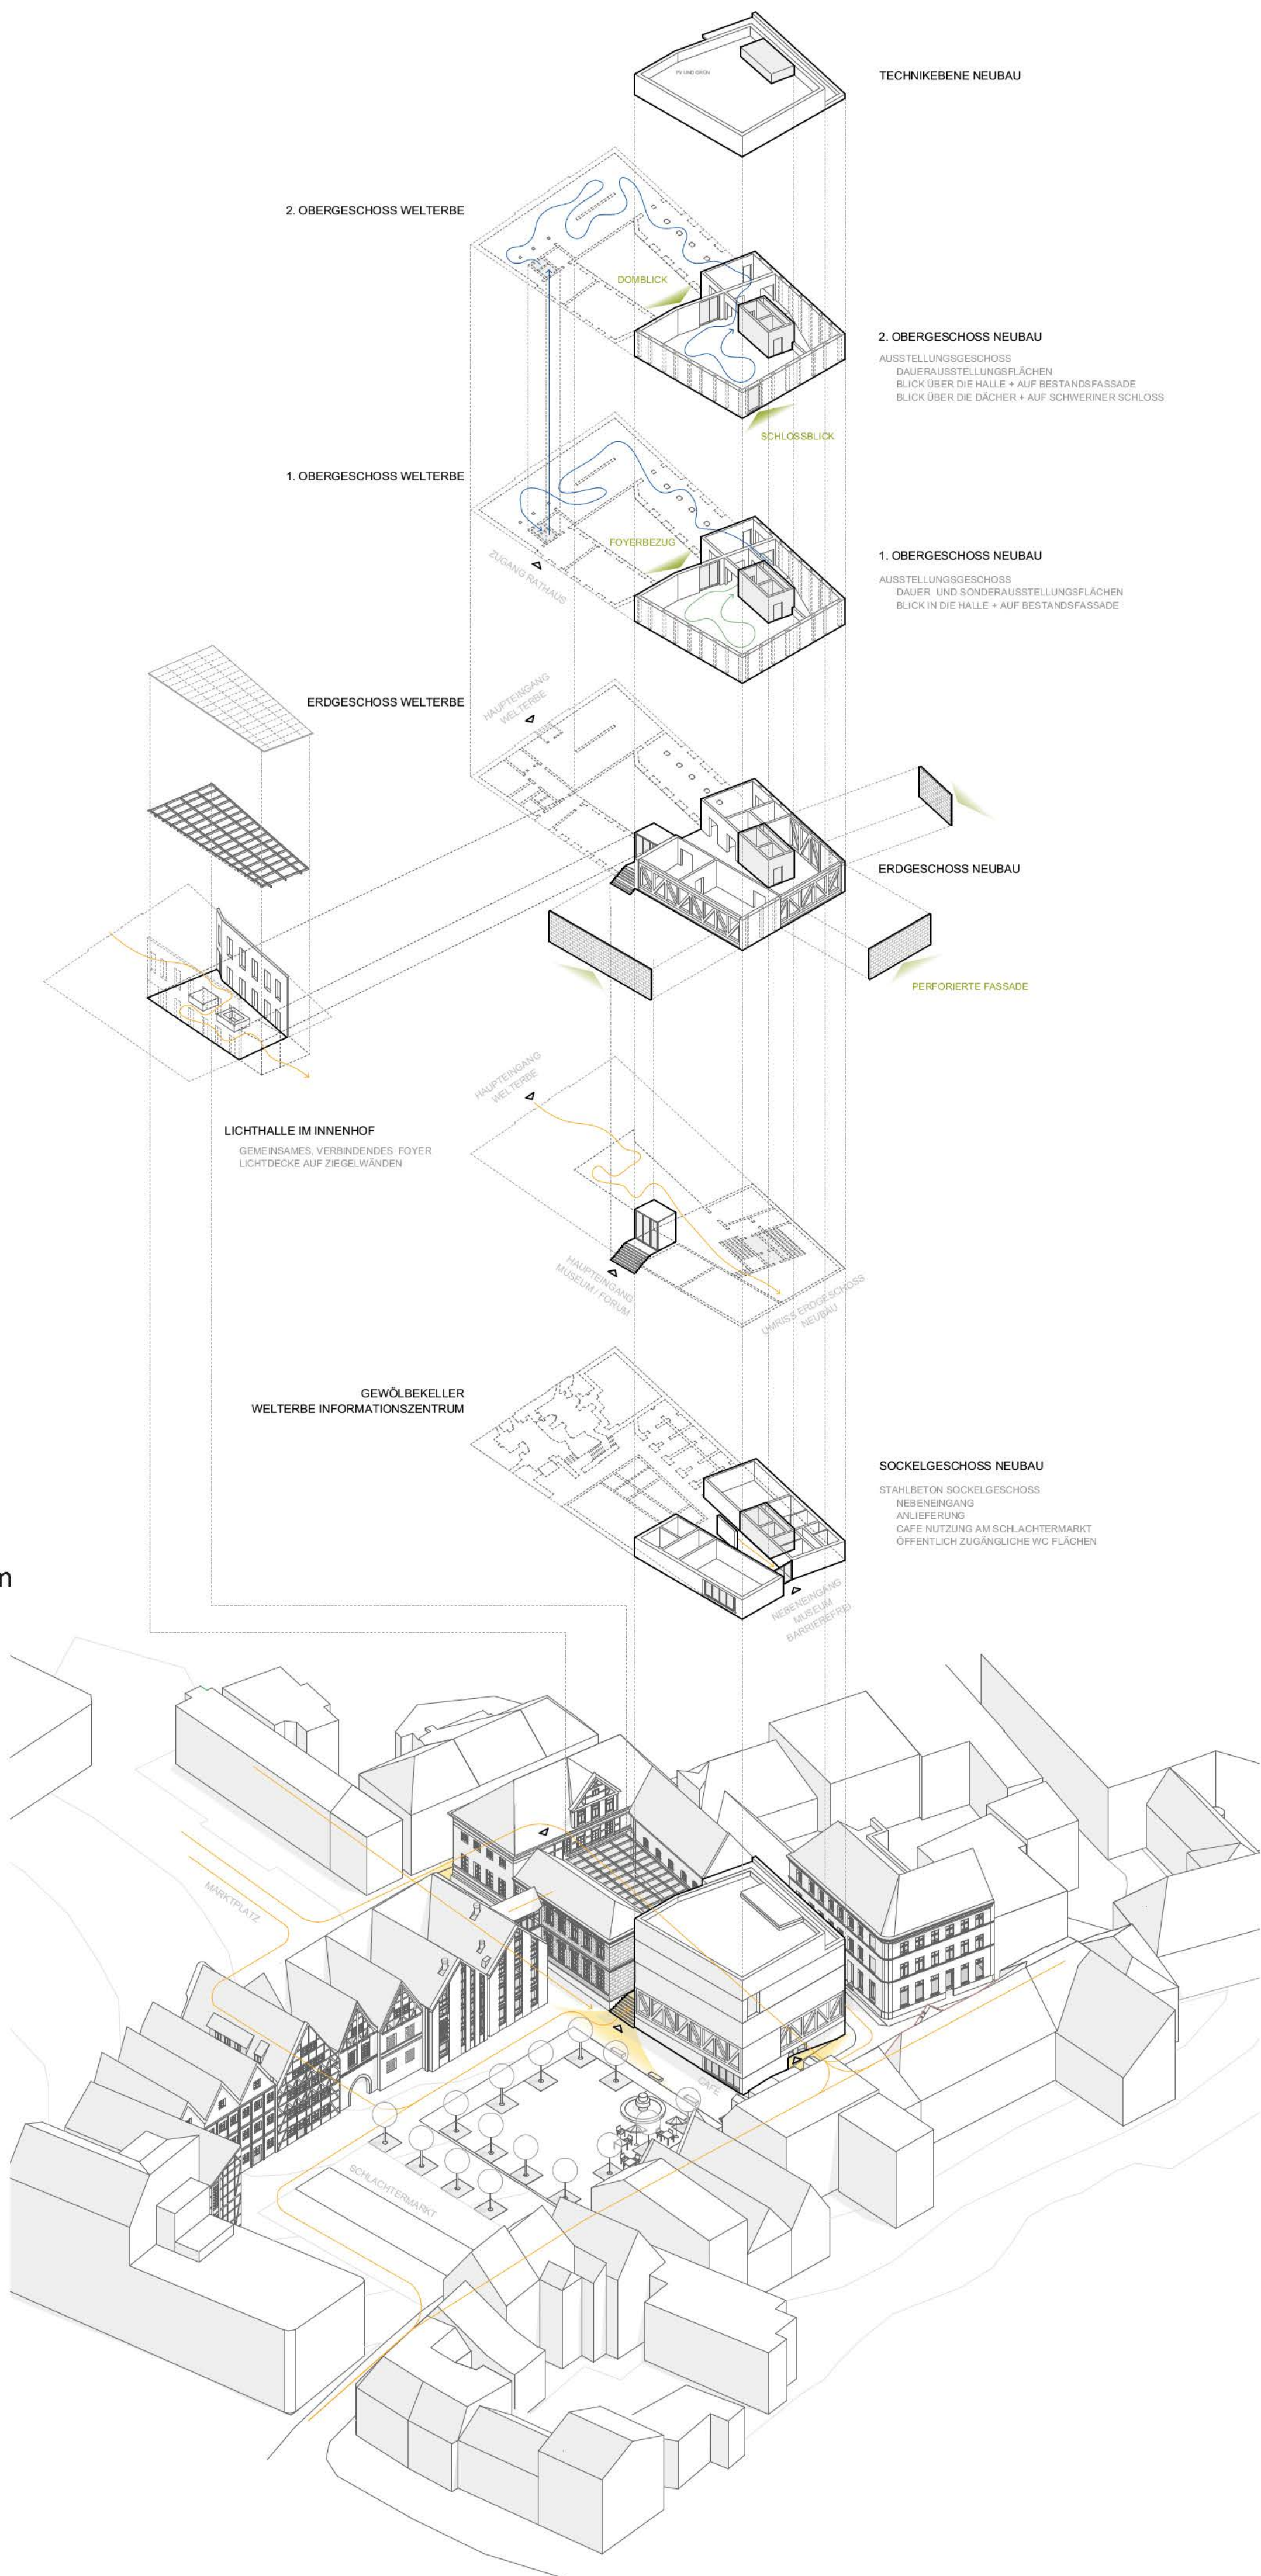

Konzept

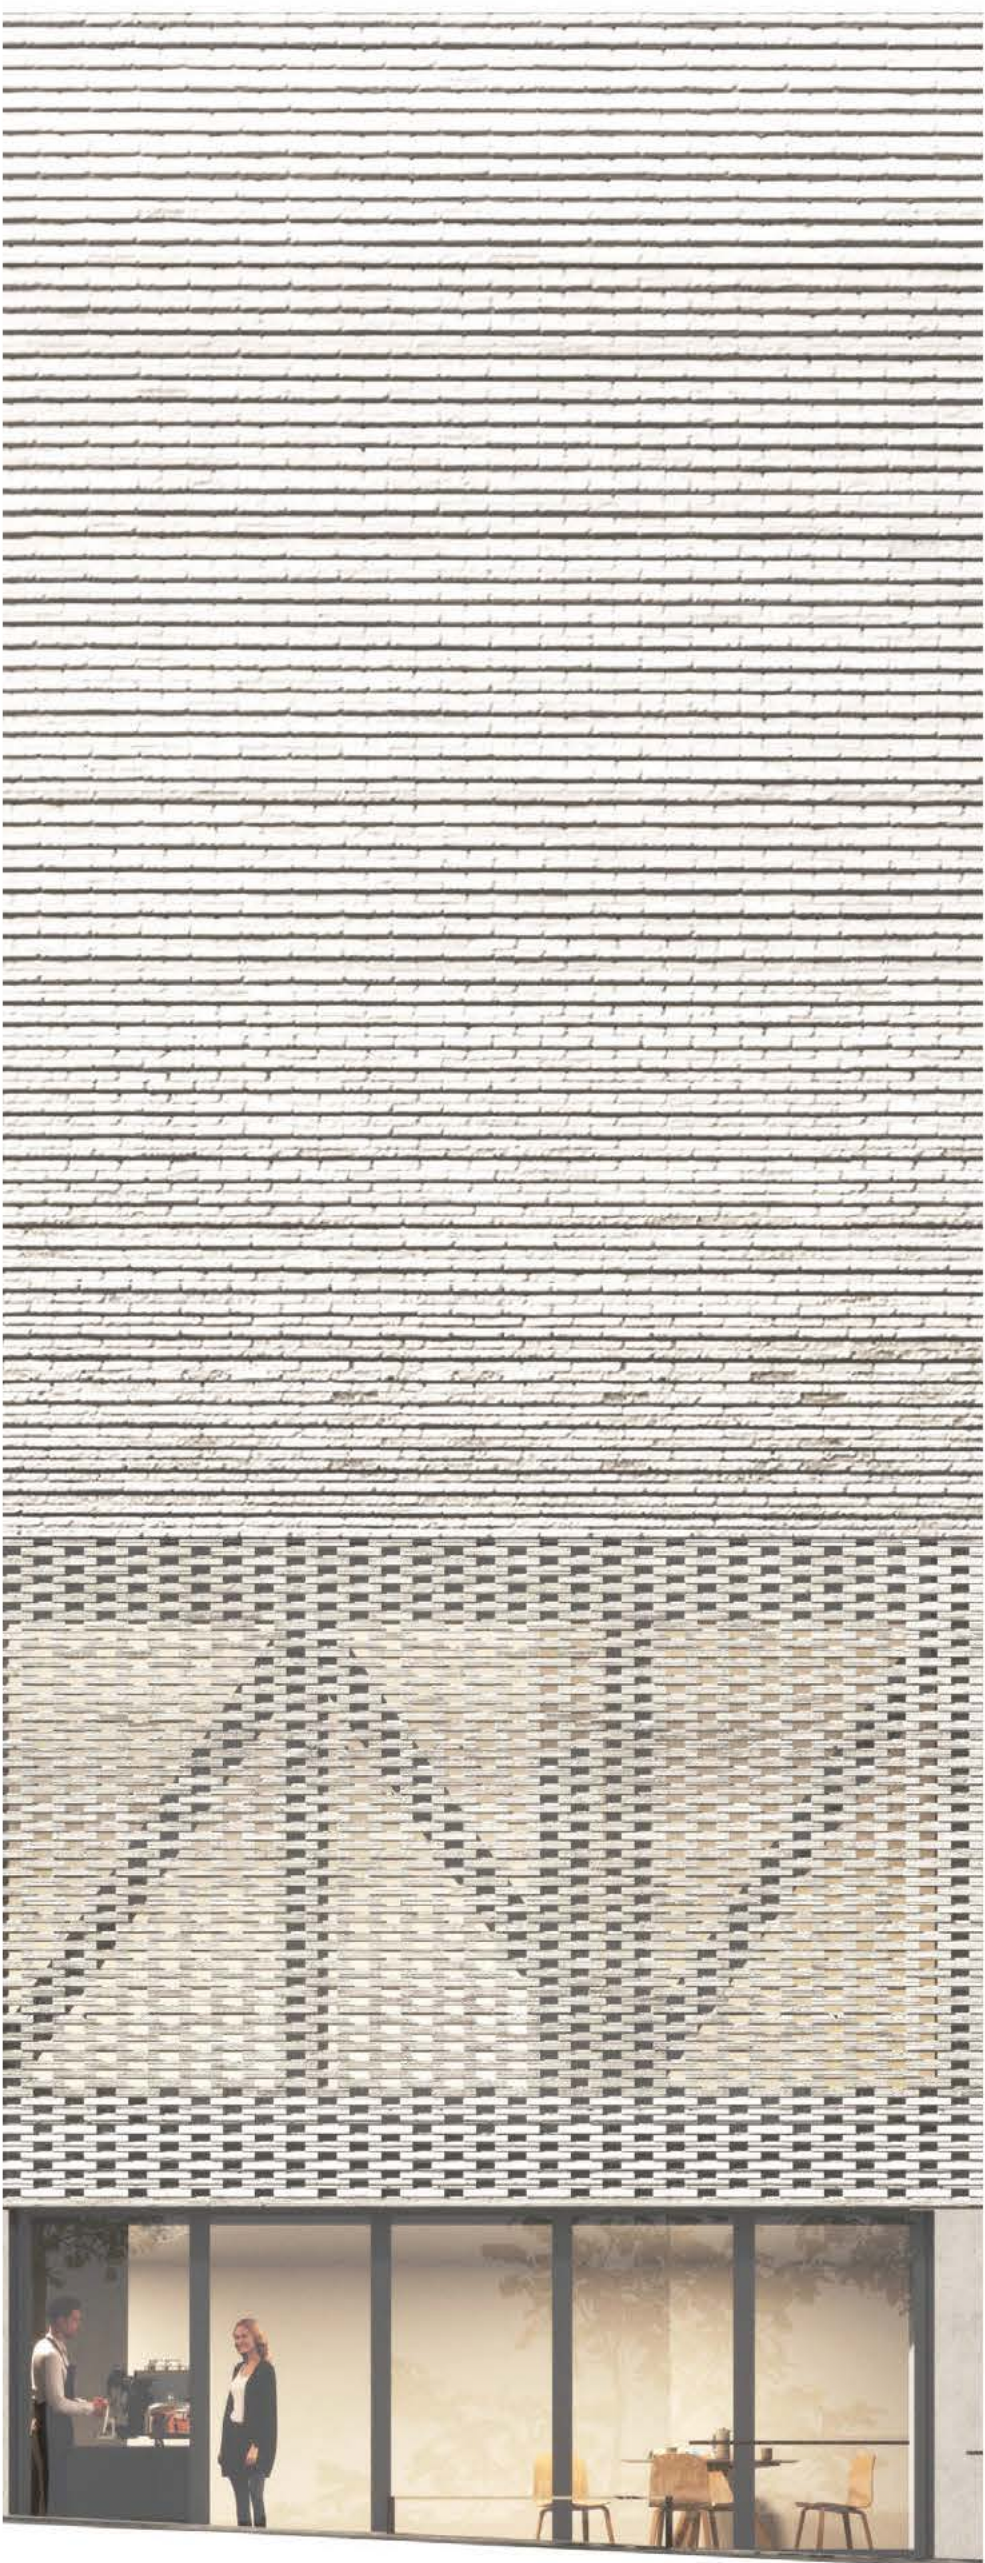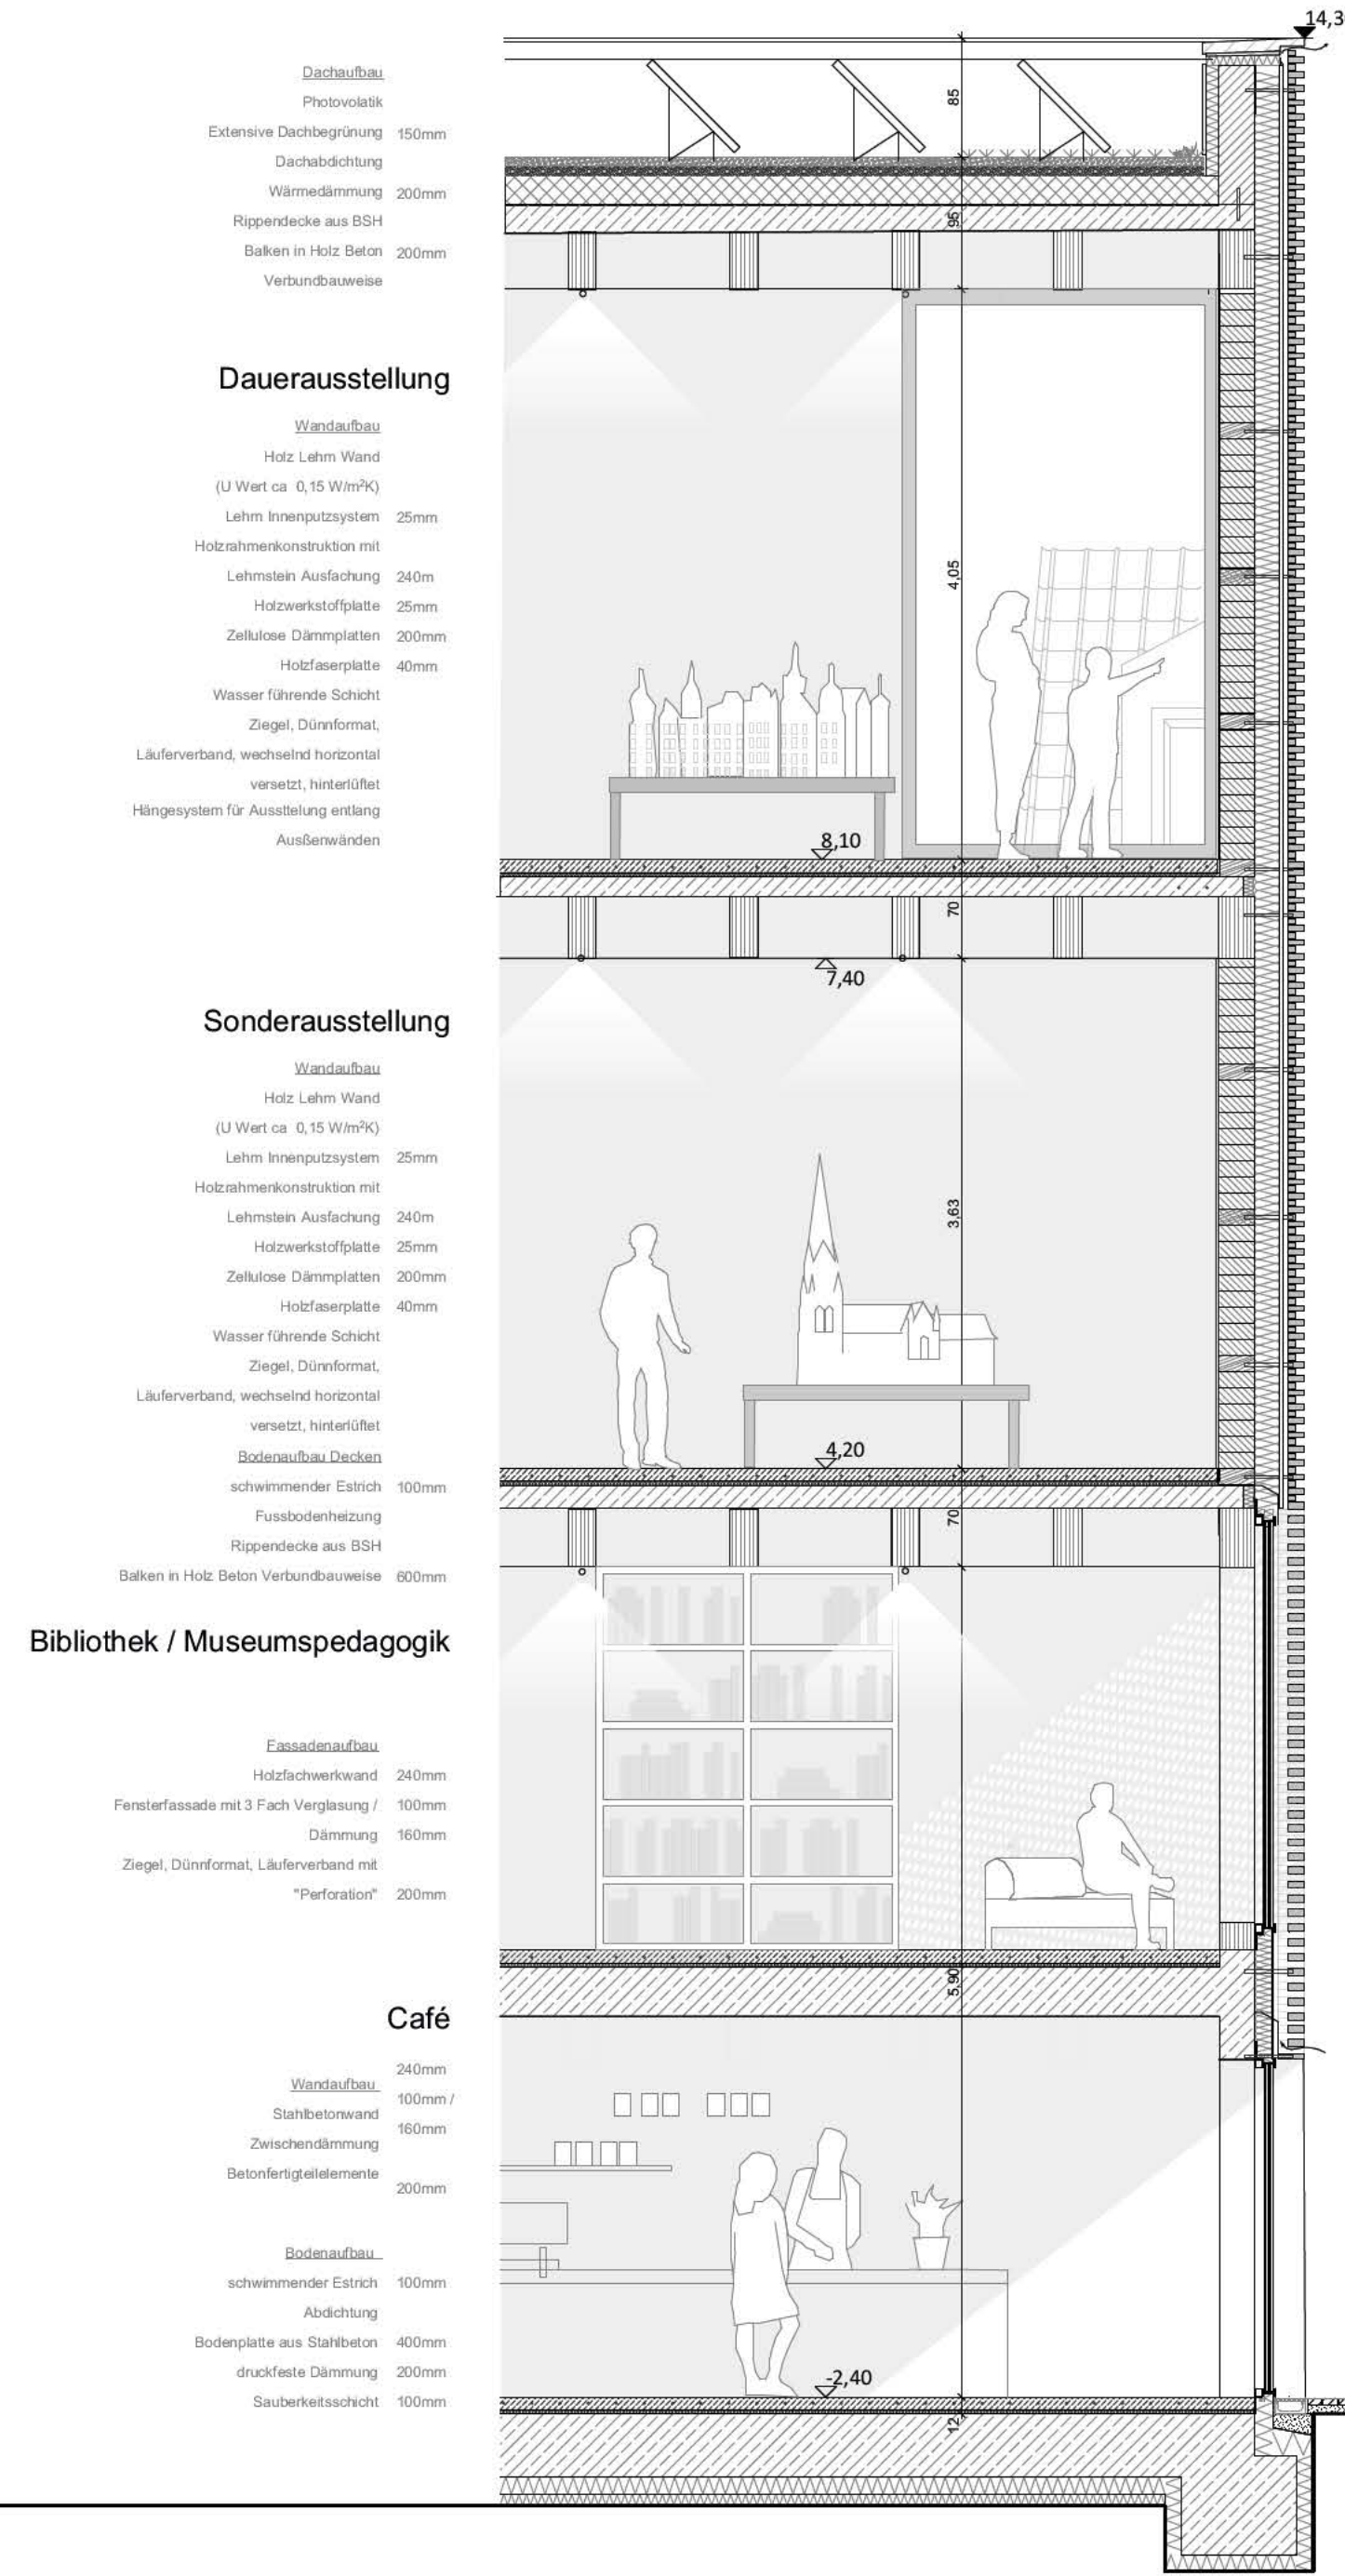

Fassadenschnitt und Ansicht M 1:50

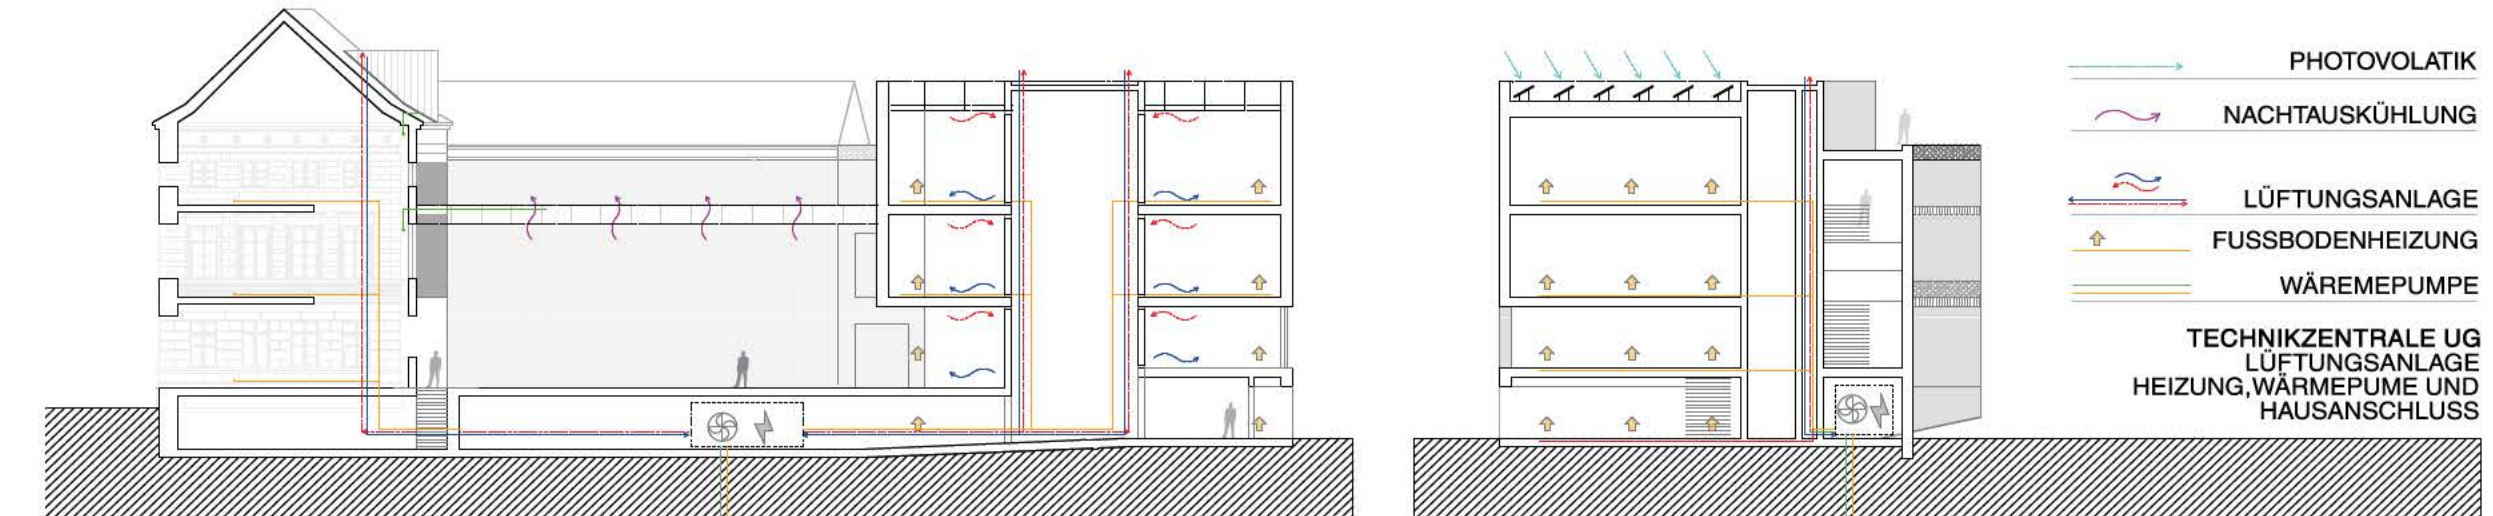

Energiekonzept