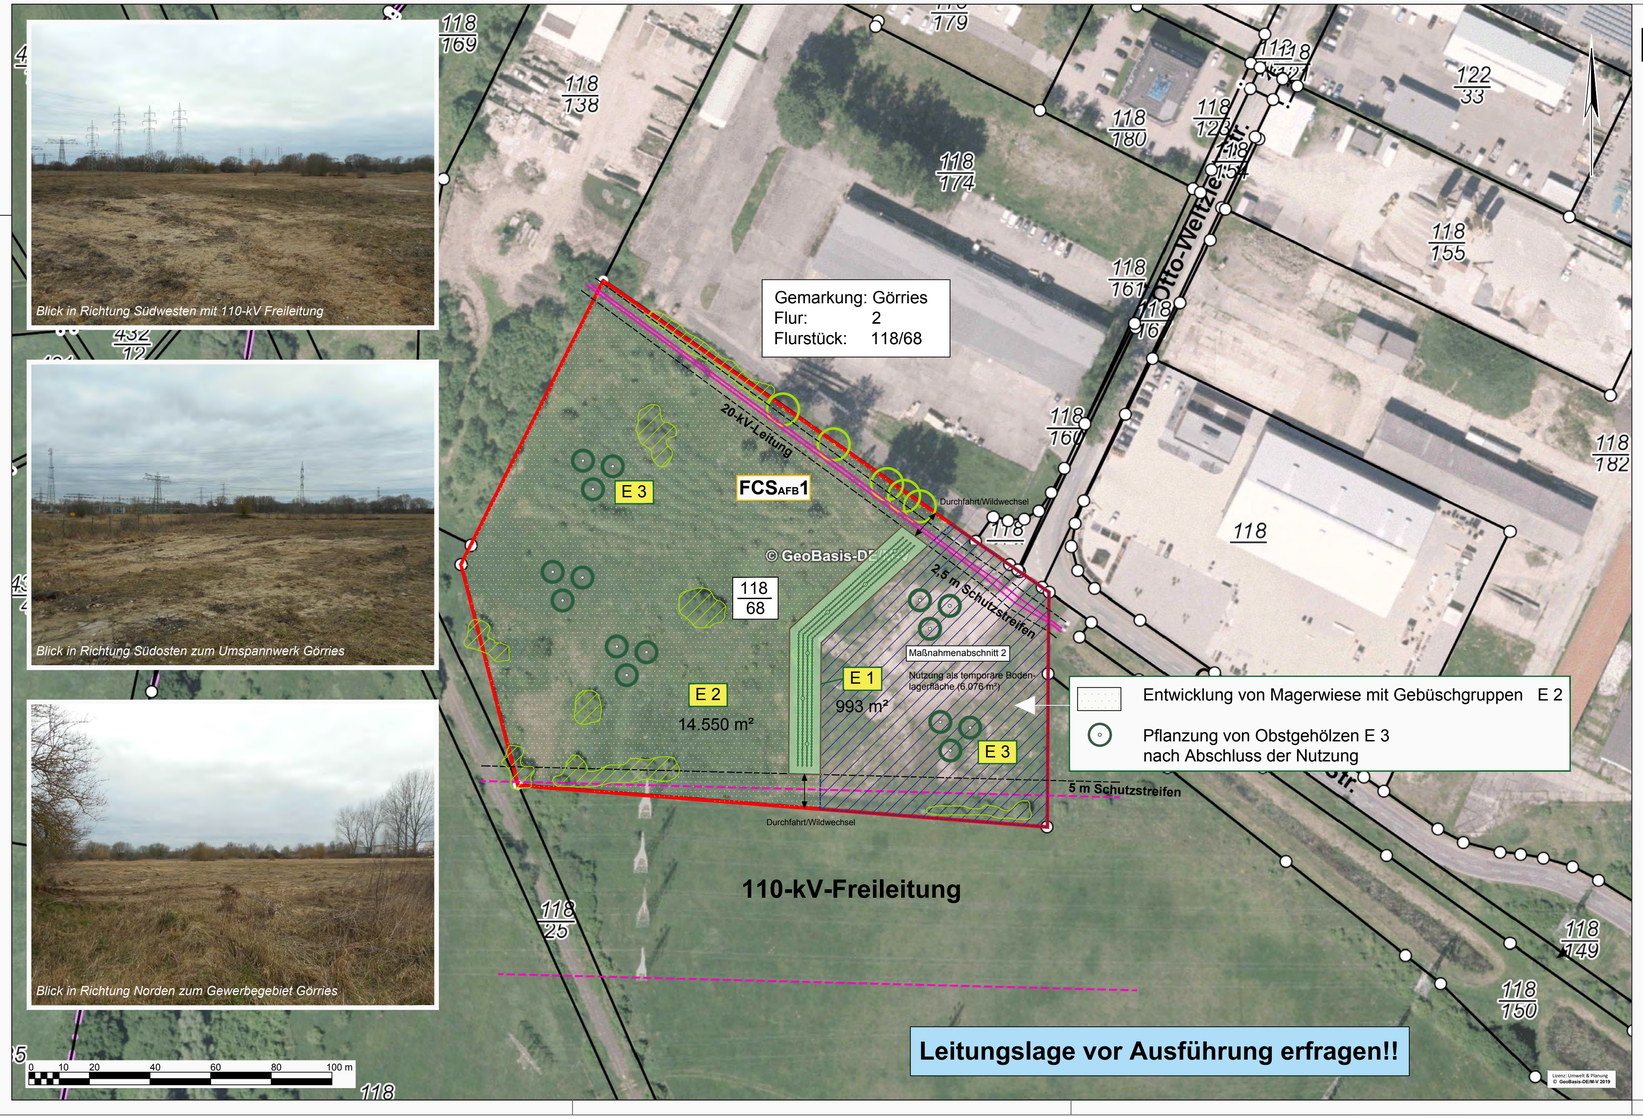

Legende

BESTAND

Laubgebüsche

Bäume

PLANUNG

Anlage einer Feldhecke mit Überhältern mit Wildverbissschutz E 1

Entwicklung von Magerwiese mit Gebüschgruppen E 2

Pflanzung von Obstgehölzen E 3

Maßnahmenabschnitt 2 (temporäre Bodenlagerfläche)

Leitungslage beachten

Maßnahme Artenschutz

FCS$_{AFB}$1 Ausgleichsfläche für Bodenbrüter und Zauneidechsen

B-Plan Nr. 104
"KREBSFÖRDEN - AM GÖRRIESER WEG"
(Landeshauptstadt Schwerin)

- ARTENSCHUTZRECHTLICHER FACHBEITRAG -

FCS$_{AFB}$1 - Ausgleichsfläche für Bodenbrüter und Zauneidechsen

Fachplaner:

Umwelt & Planung Bürogemeinschaft

Dipl.-Ing. Babette Lebahn
Am Mühlensee 9
19065 Pinnow OT Godern

Dipl.-Ing. (FH) Brit Schoppmeyer
Wokrenter Weg 3 a
18239 Heiligenhagen

Verfahrensträger:
Landeshauptstadt Schwerin
Am Packhof 2 - 6
19053 Schwerin

Auftraggeber:
Architekten und Stadtplaner
Stutz & Winter
Mecklenburgstraße 13
19053 Schwerin

	Datum:	Name:	Name:
Bearbeitung	06/2017-09/2019	B. Lebahn	B. Schoppmeyer
Zeichnung	03/2019-09/2019	B. Lebahn	
Prüfung	09/2019	B. Lebahn	B. Schoppmeyer
Maßstab	1: 1.000		

Anzahl der Karten: 4
Karte:

4