


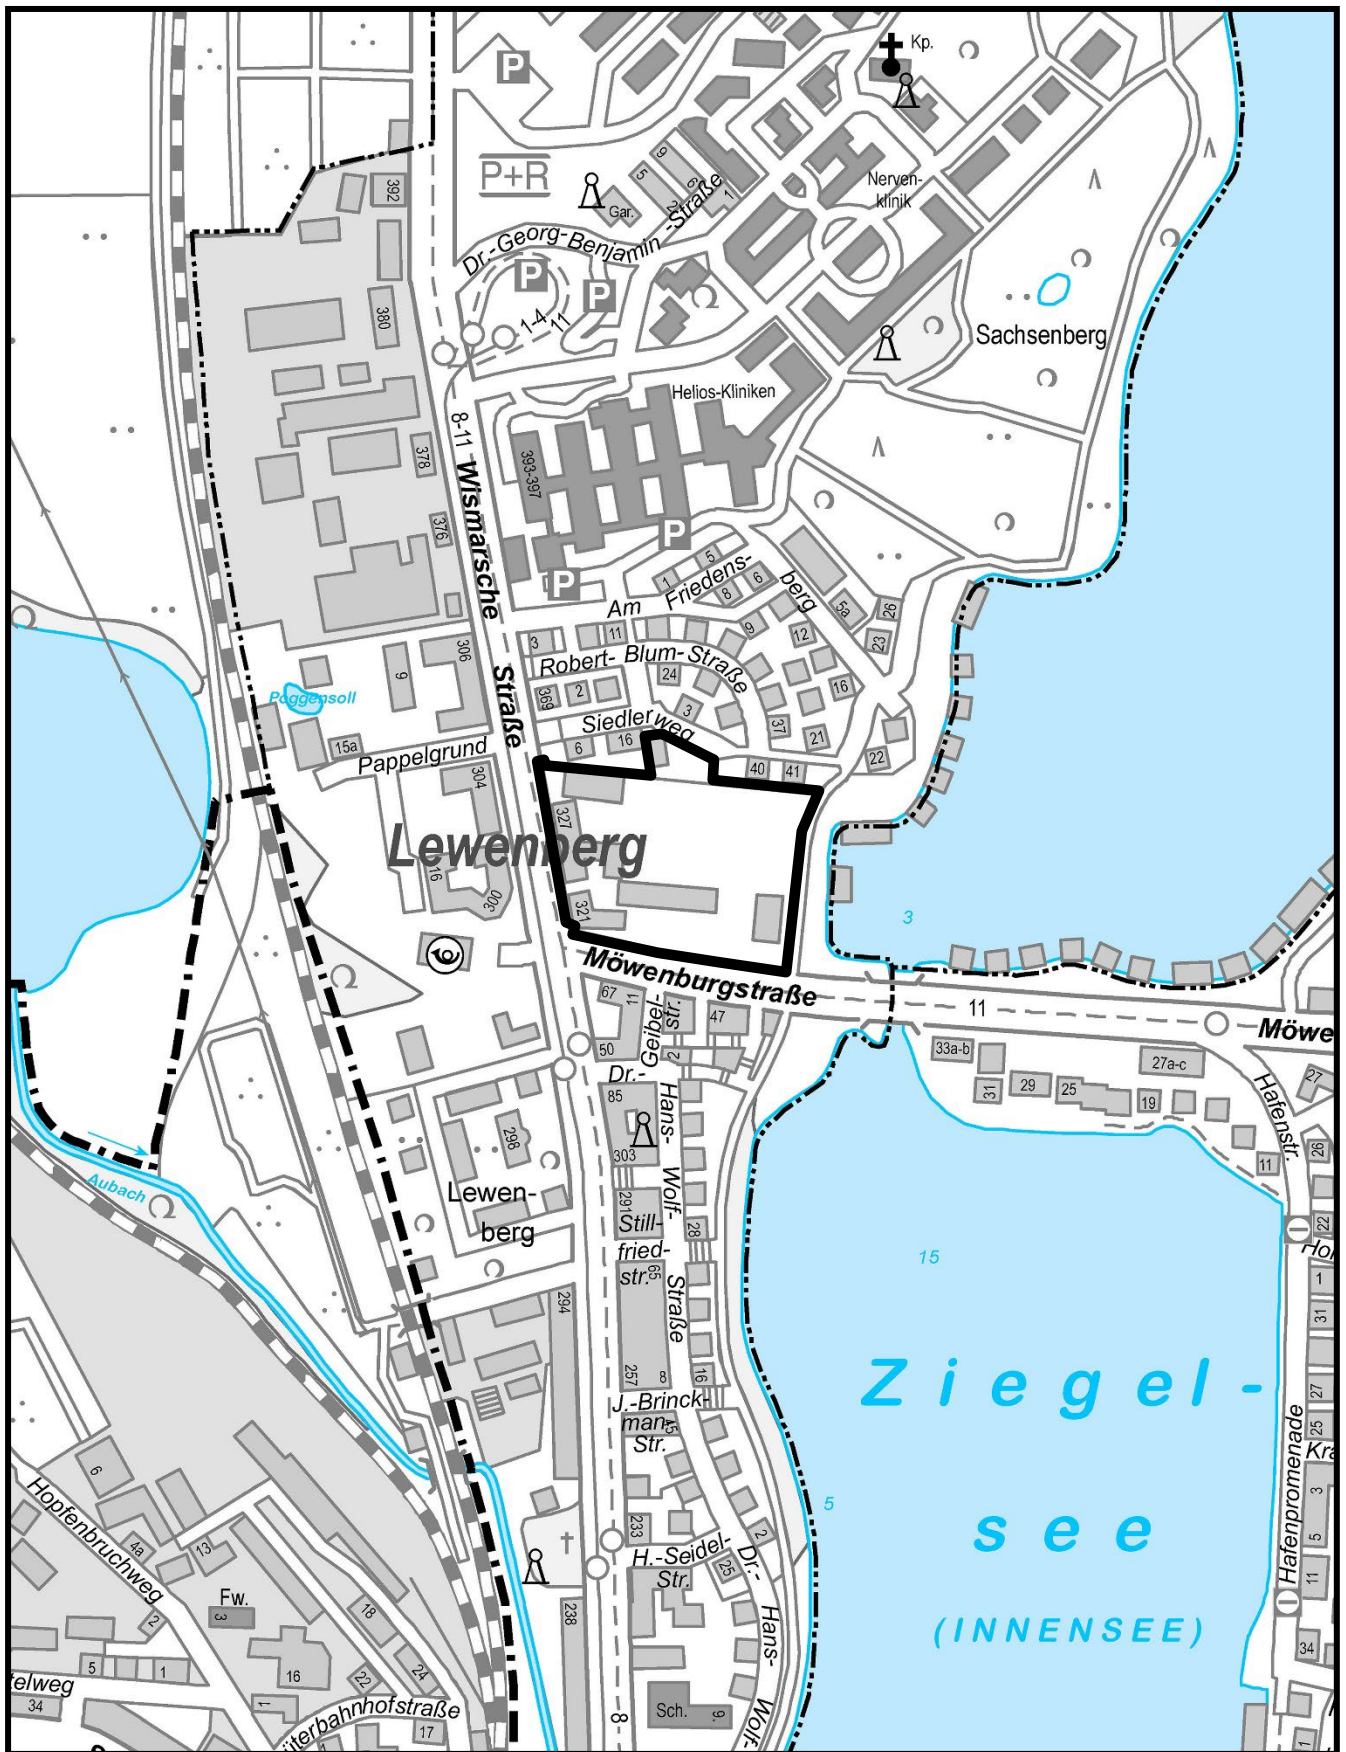

PLANUNGSGEBIET: „Lewenberg – Ehemalige Möbelwerke“

B-PLAN NR.

LAGEPLAN

88.13

GELTUNGSBEREICH:

ANLAGE 1