

# Dialogforum Paulshöhe

## 13.Okt.2020

### Thema Verkehrserschließung

- Äußere Erschließung
- Innere Erschließung



Vorhaben: Paulshöhe Dialogforum

Straßenarten im Sinne der Ausbausatzung


Fachdienst Verkehrsmanagement  
Fachgruppe Verkehrsplanung  
Am Packhof 2-6  
19053 Schwerin



Stand: 12.10.2020 Paulshöhe Verkehrserschließung, Straßenarten.cdr, DHagemeister

M 1:250

- Legende:
-  Hauptverkehrsstraßen
  -  Haupterschließungsstraßen
  -  Straßen mit Anliegerverkehr

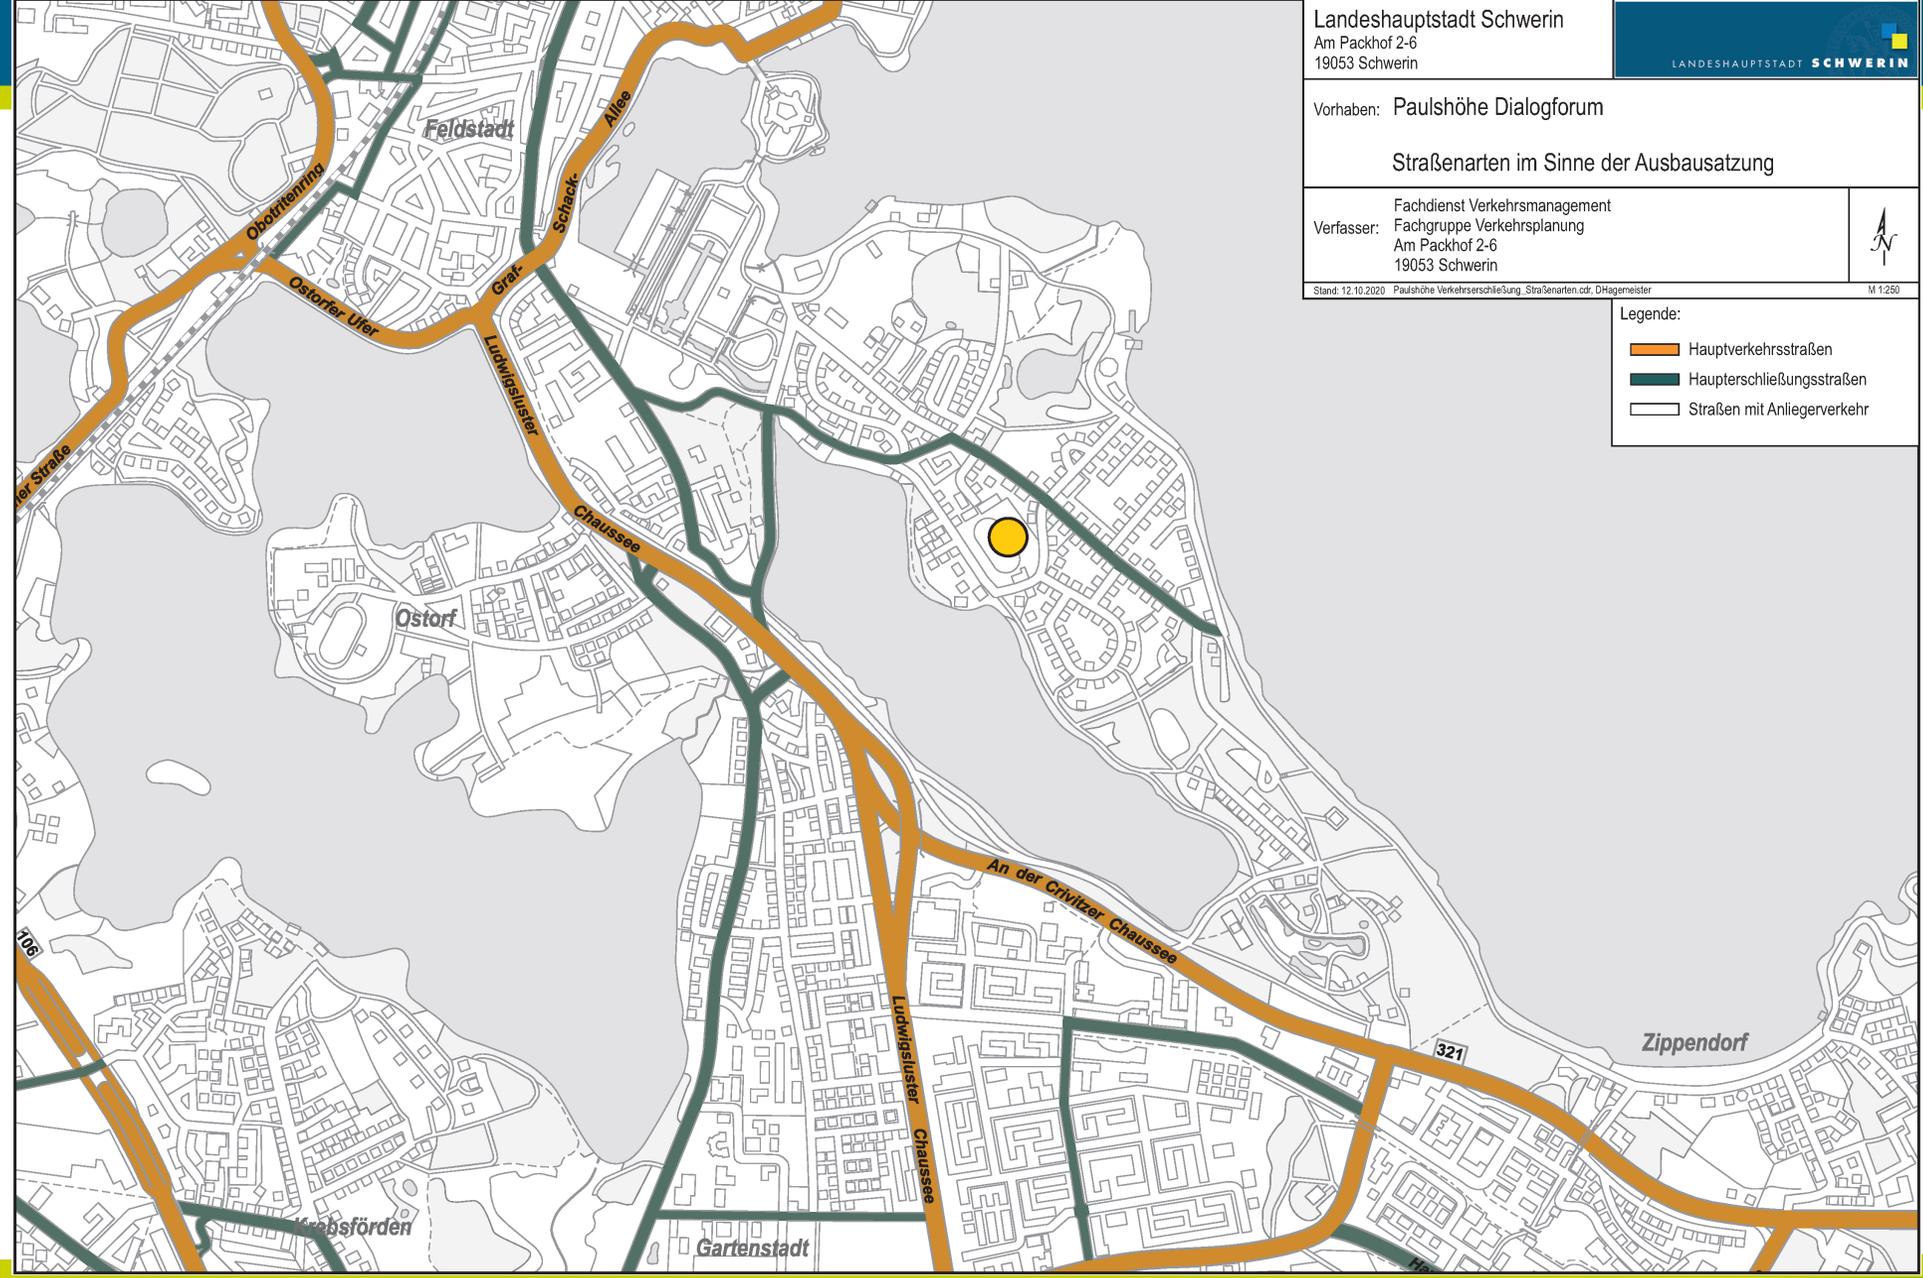

Vorhaben: Paulshöhe Dialogforum

**Bushaltestellen - Radien**  
(lt. Nahverkehrsplan Schwerin 2017)


Fachdienst Verkehrsmanagement  
Fachgruppe Verkehrsplanung  
Am Packhof 2-6  
19053 Schwerin



Stand: 12.10.2020 Paulshöhe Verkehrserschließung\_Bushaltestellen Radien.cdr, DHagemeister M 1:250

Legende:

-  Hauptverkehrsstraßen
-  Haupterschließungsstraßen
-  Straßen mit Anliegerverkehr

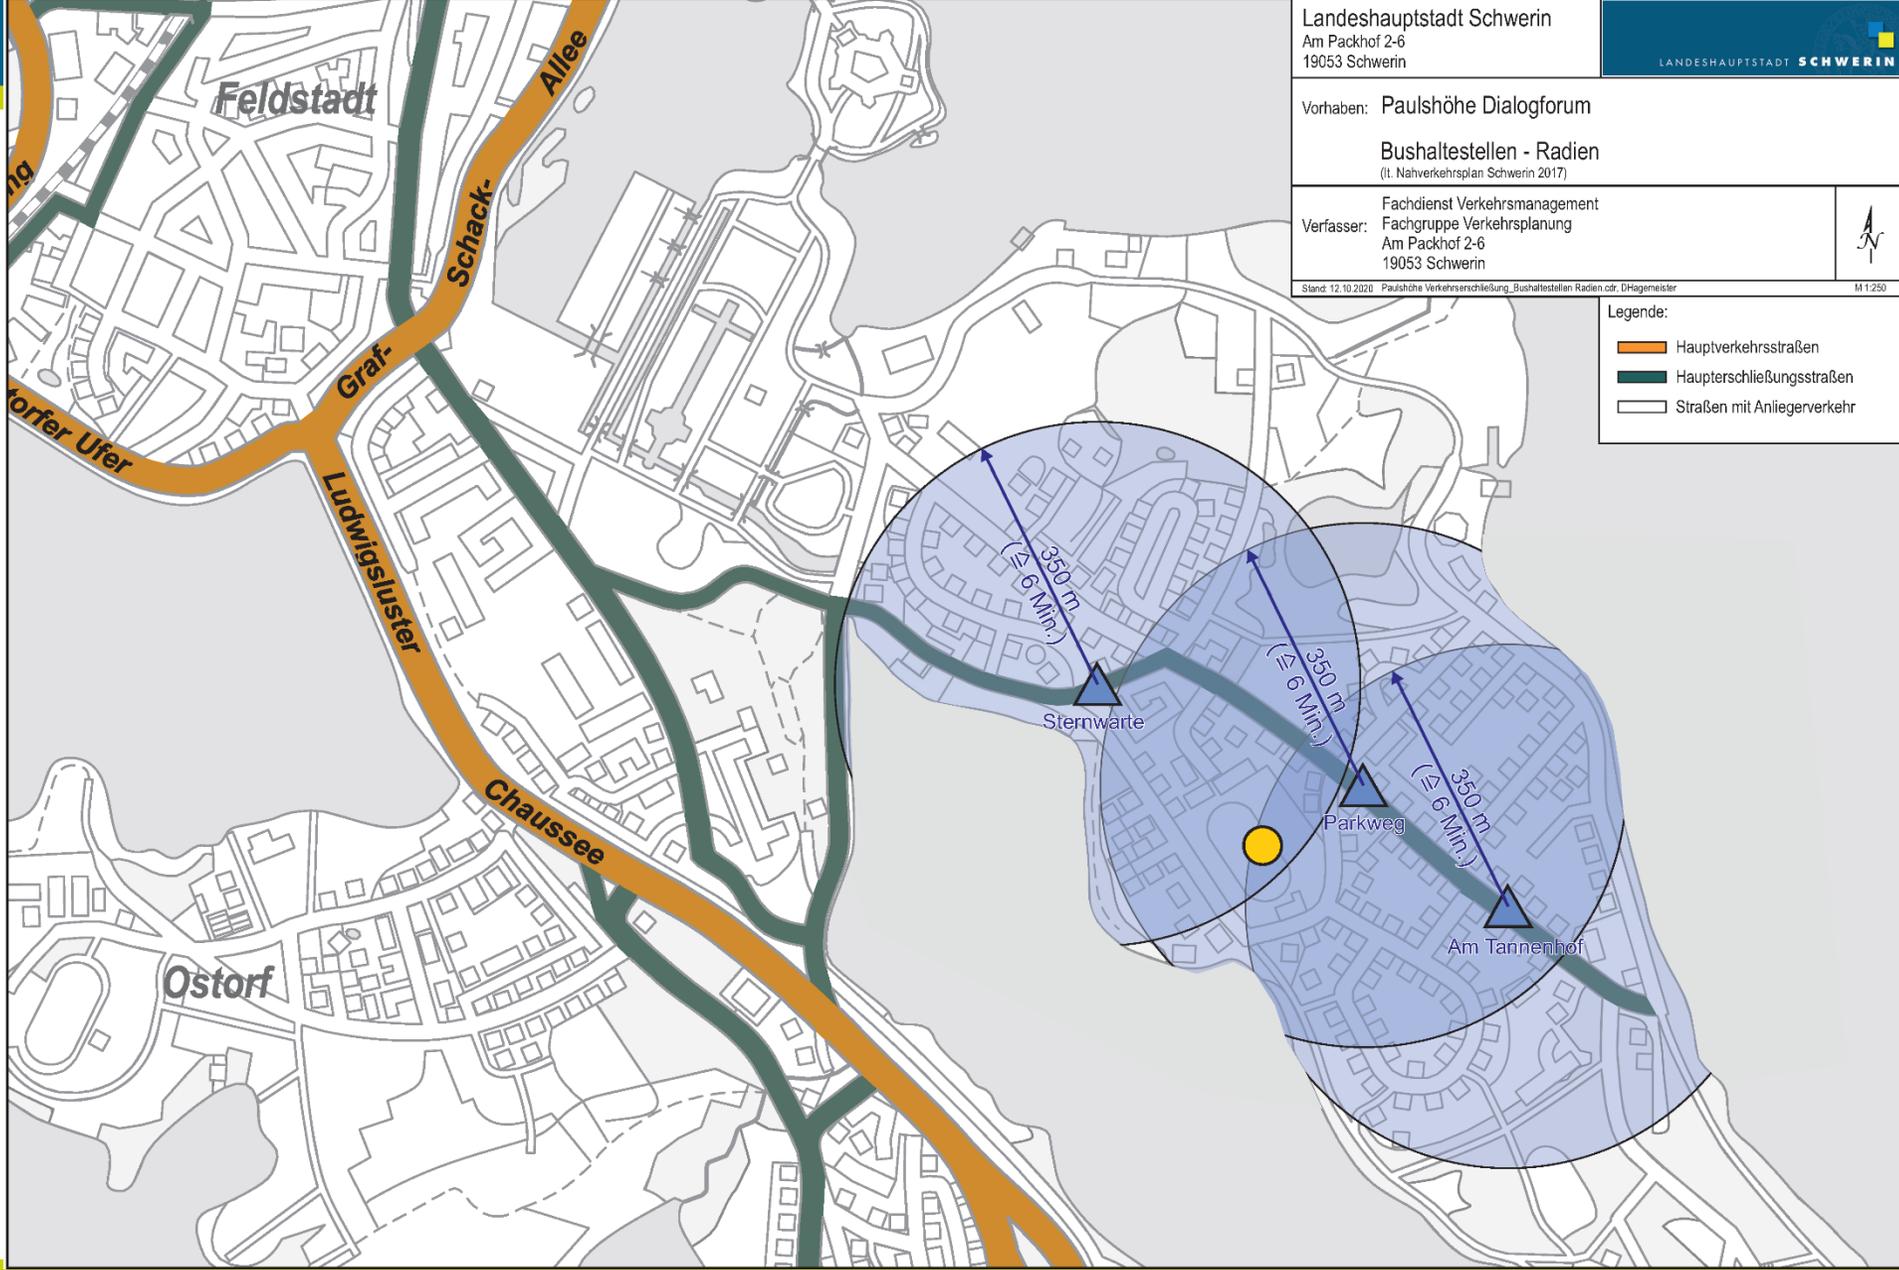

Vorhaben: Paulshöhe Dialogforum

**Fußweg Radius**  
(nach SrV 2018)


Fachdienst Verkehrsmanagement  
Fachgruppe Verkehrsplanung  
Am Packhof 2-6  
19053 Schwerin



Stand: 12.10.2020 Paulshöhe Verkehrserschließung\_Fußweg Radius.dxf, D'Hagenmeister M 1:250

Legende:

-  Hauptverkehrsstraßen
-  Haupterschließungsstraßen
-  Straßen mit Anliegerverkehr

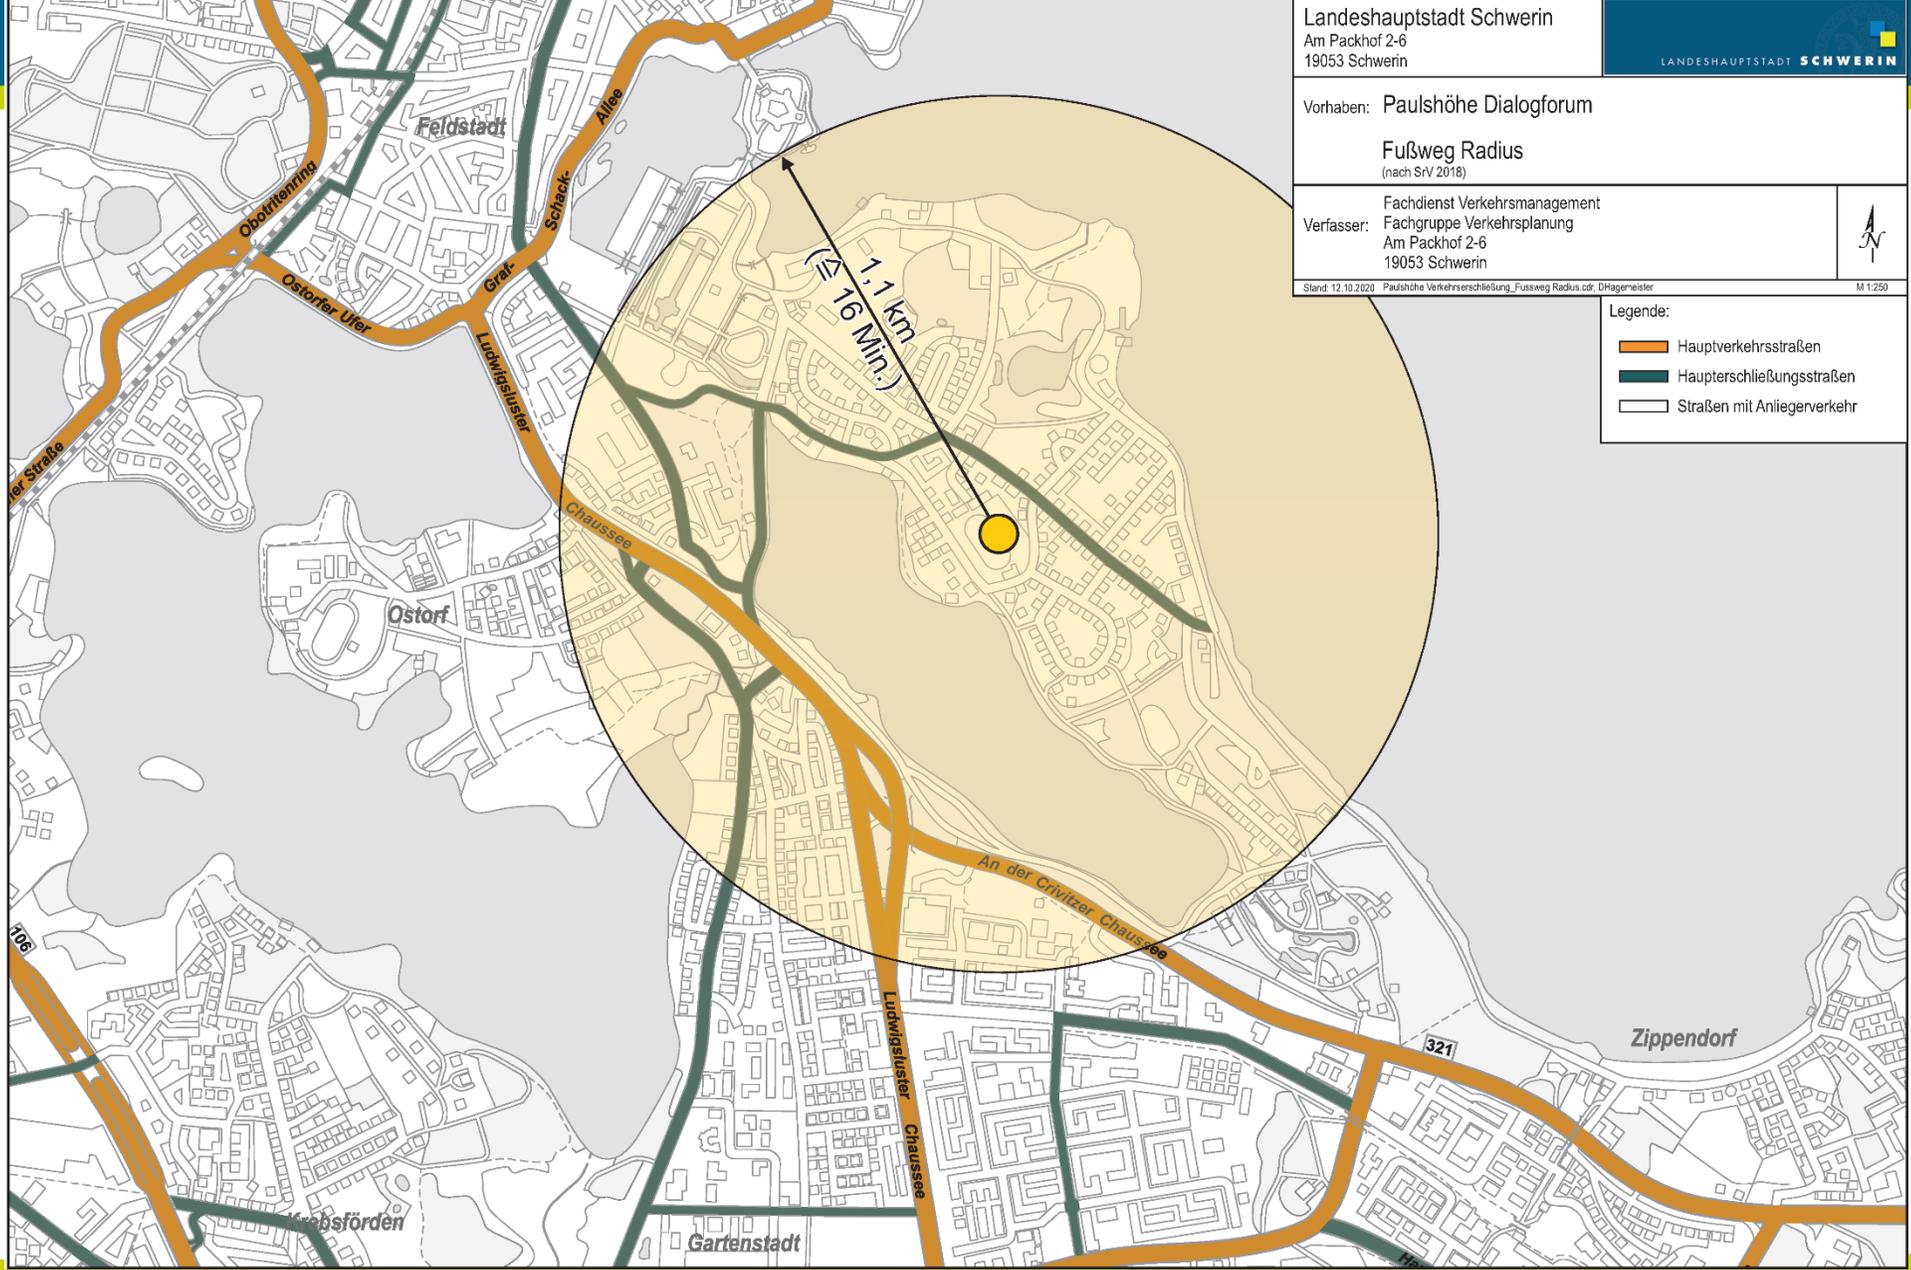

Vorhaben: Paulshöhe Dialogforum

Fußweg Radius  
(nach SrV 2018)

Fachdienst Verkehrsmanagement  
Fachgruppe Verkehrsplanung  
Am Packhof 2-6  
19053 Schwerin




Stand: 12.10.2020 Paulshöhe Verkehrserschließung, Fußweg Radius.cdr, D'Hagemeister

WI 1250

Legende:

-  Hauptverkehrsstraßen
-  Hauptschließungsstraßen
-  Straßen mit Anliegerverkehr

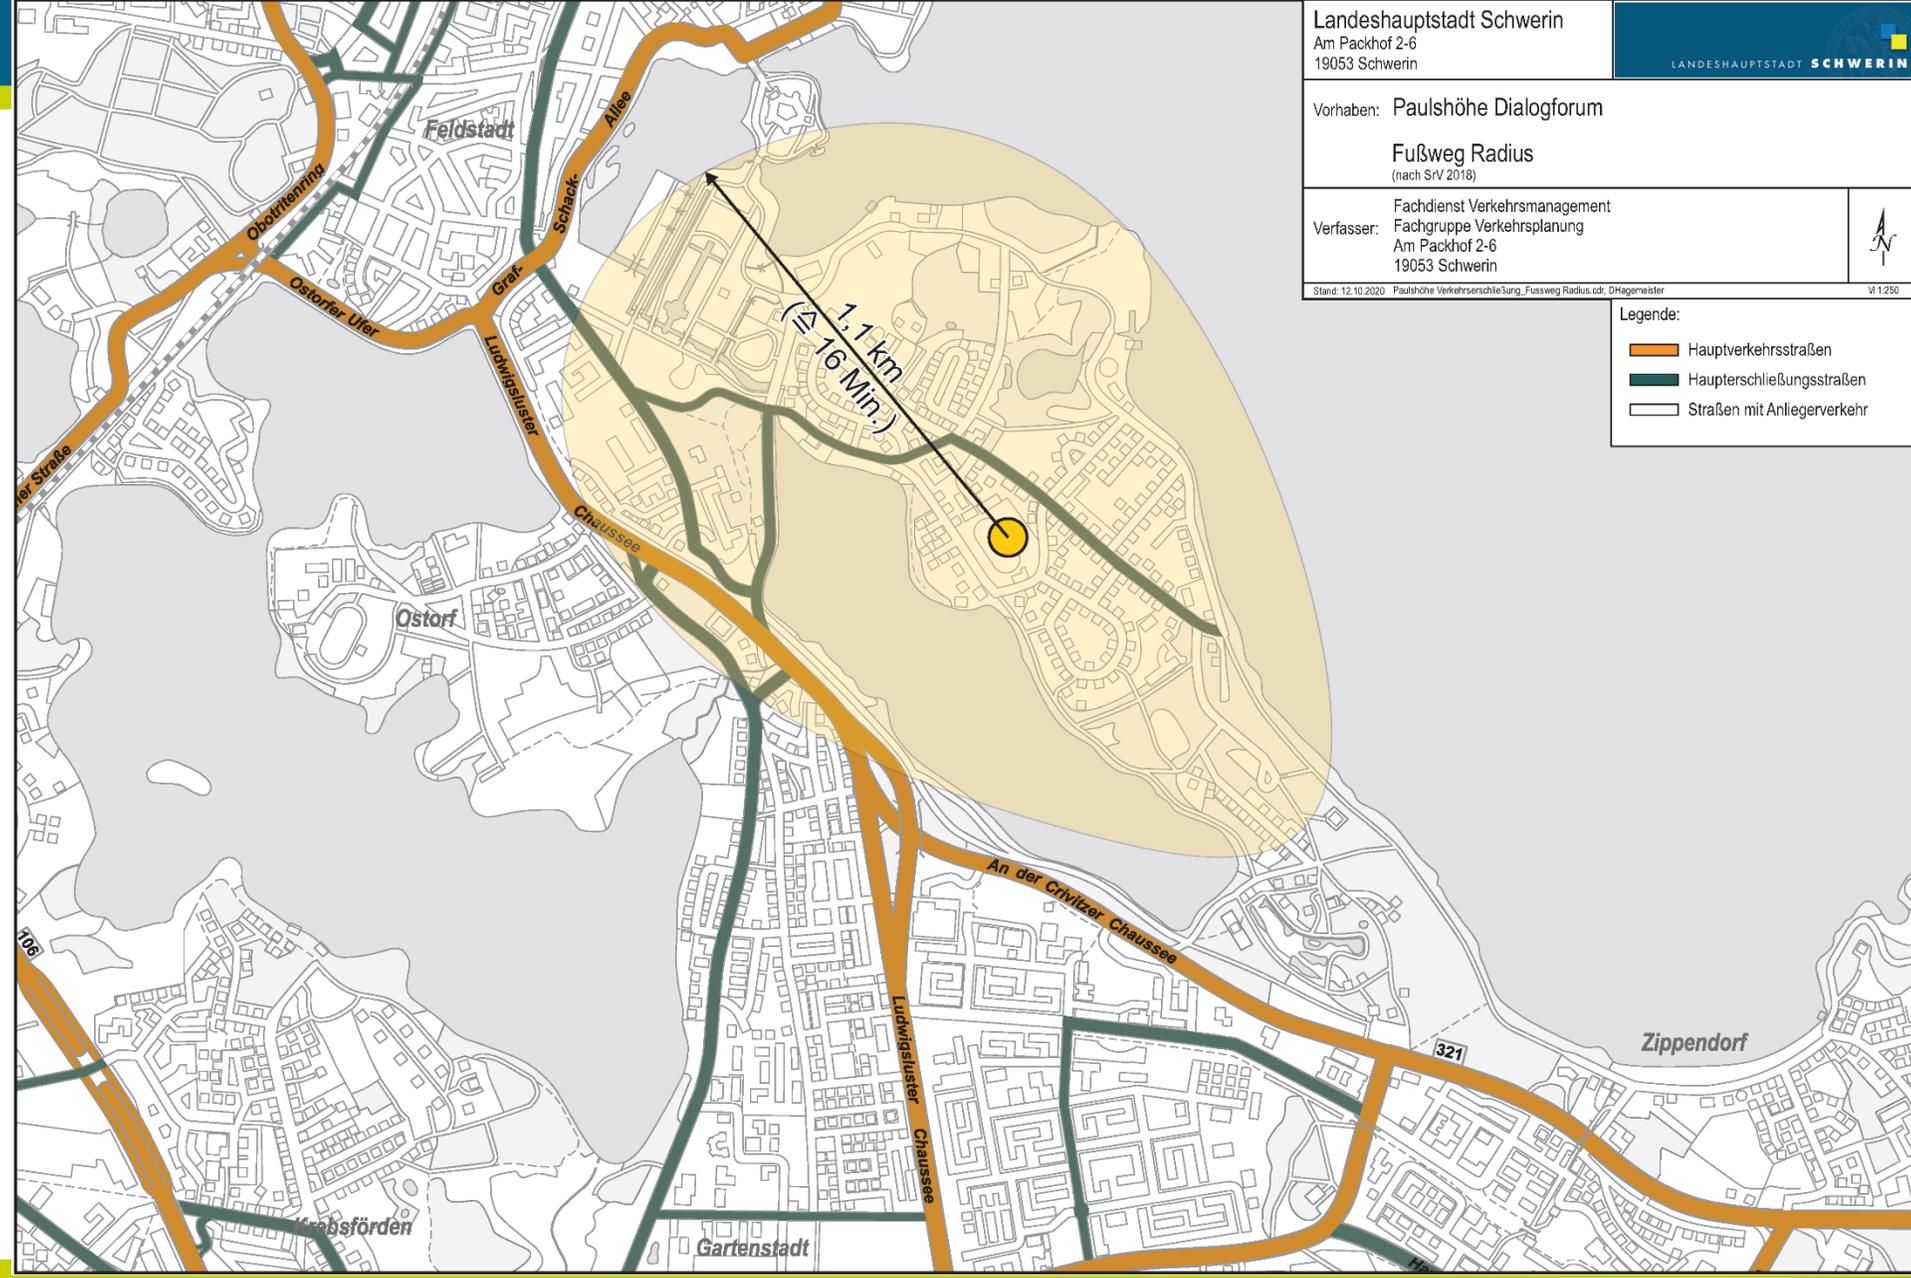

Vorhaben: Paulshöhe Dialogforum


Fahrrad Radius  
(nach SrV 2018)

Fachdienst Verkehrsmanagement  
Verfasser: Fachgruppe Verkehrsplanung  
Am Packhof 2-6  
19053 Schwerin



Stand: 12.10.2020 Paulshöhe Verkehrserschließung\_Fahrrad Radius.cdr, DHagenmeister

M 1:250

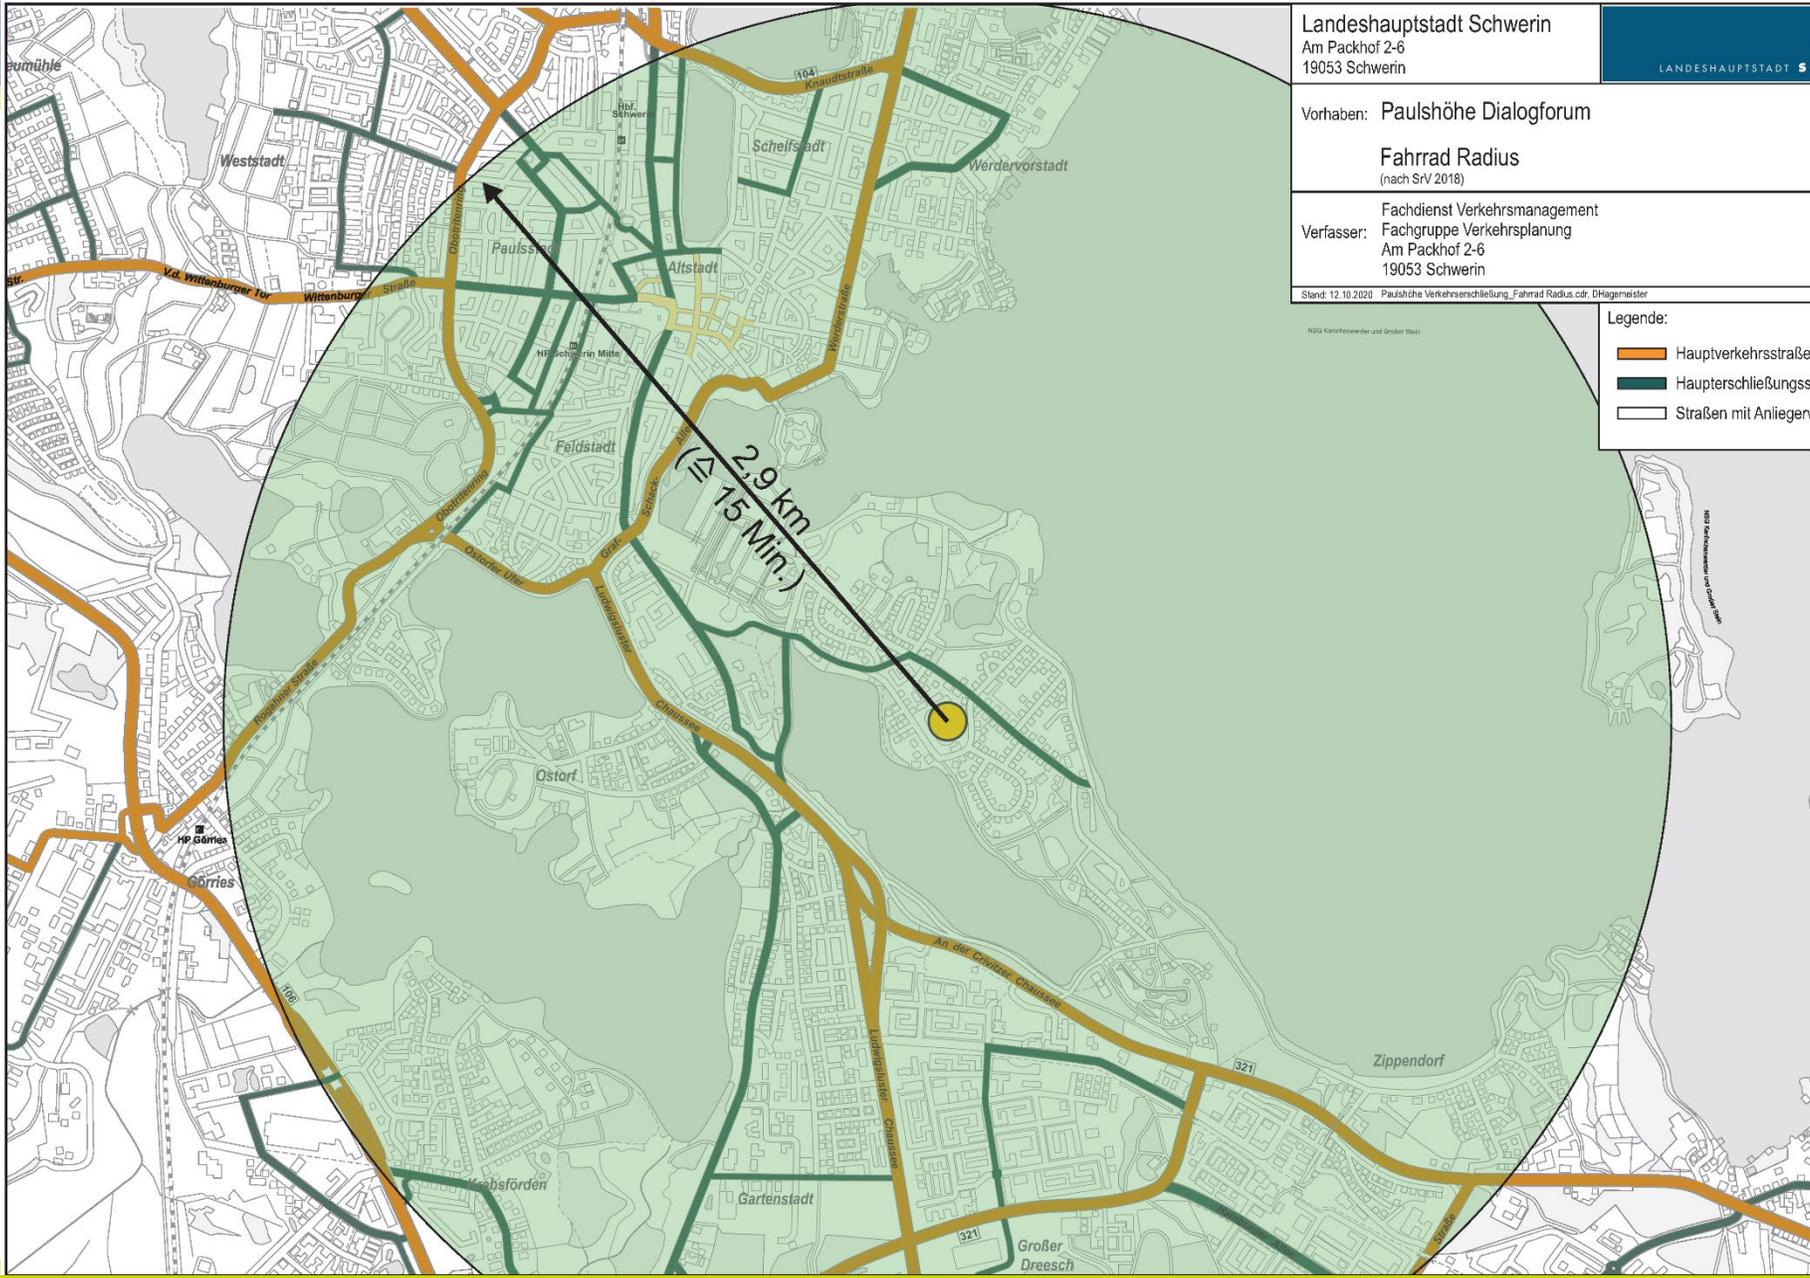

Legende:

- Hauptverkehrsstraßen
- Haupteerschließungsstraßen
- Straßen mit Anliegerverkehr



Vorhaben: Paulshöhe Dialogforum


Fahrrad Radius  
(nach SRV 2018)

Fachdienst Verkehrsmanagement  
Fachgruppe Verkehrsplanung  
Am Packhof 2-6  
19053 Schwerin



Stand: 12.10.2020 Paulshöhe Verkehrserschließung\_Fahrrad Radius.cdr, D.Hagemeyer

M 1:250

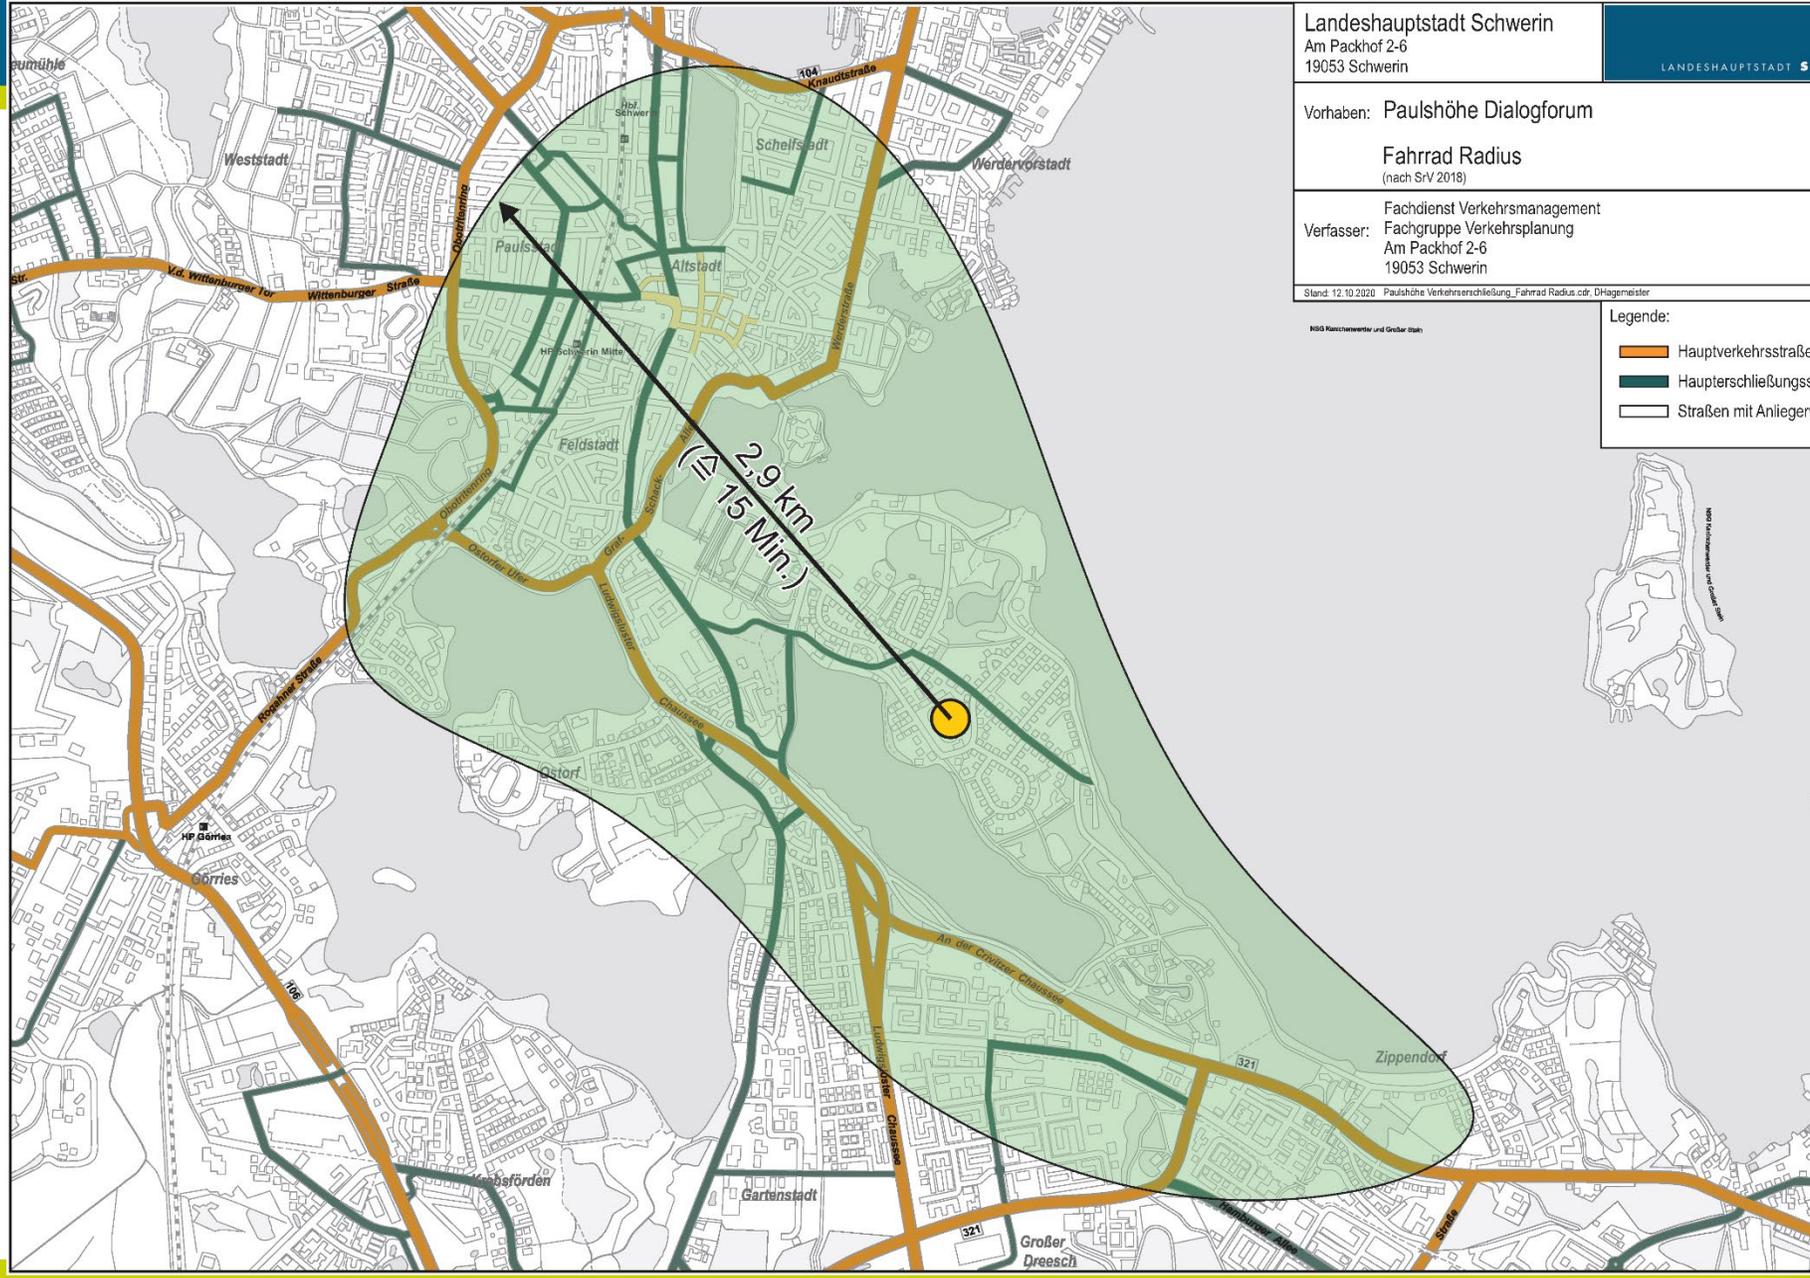

**Maßgeblich für Planung Innere Erschließung:  
Richtlinien zur Anlage von Stadtstraßen der FGSV  
RASt 06.pdf**

**daraus abgeleitet:  
Typische Straßenquerschnitte  
Typische Straßenquerschnitte.docx**



**Maßgeblich für Bemessung Stellplatzbedarf:  
Empfehlungen für die Anlagen des ruhenden Verkehrs der FGSV  
EAR 2005.pdf**

(S. 64 ff.)

