


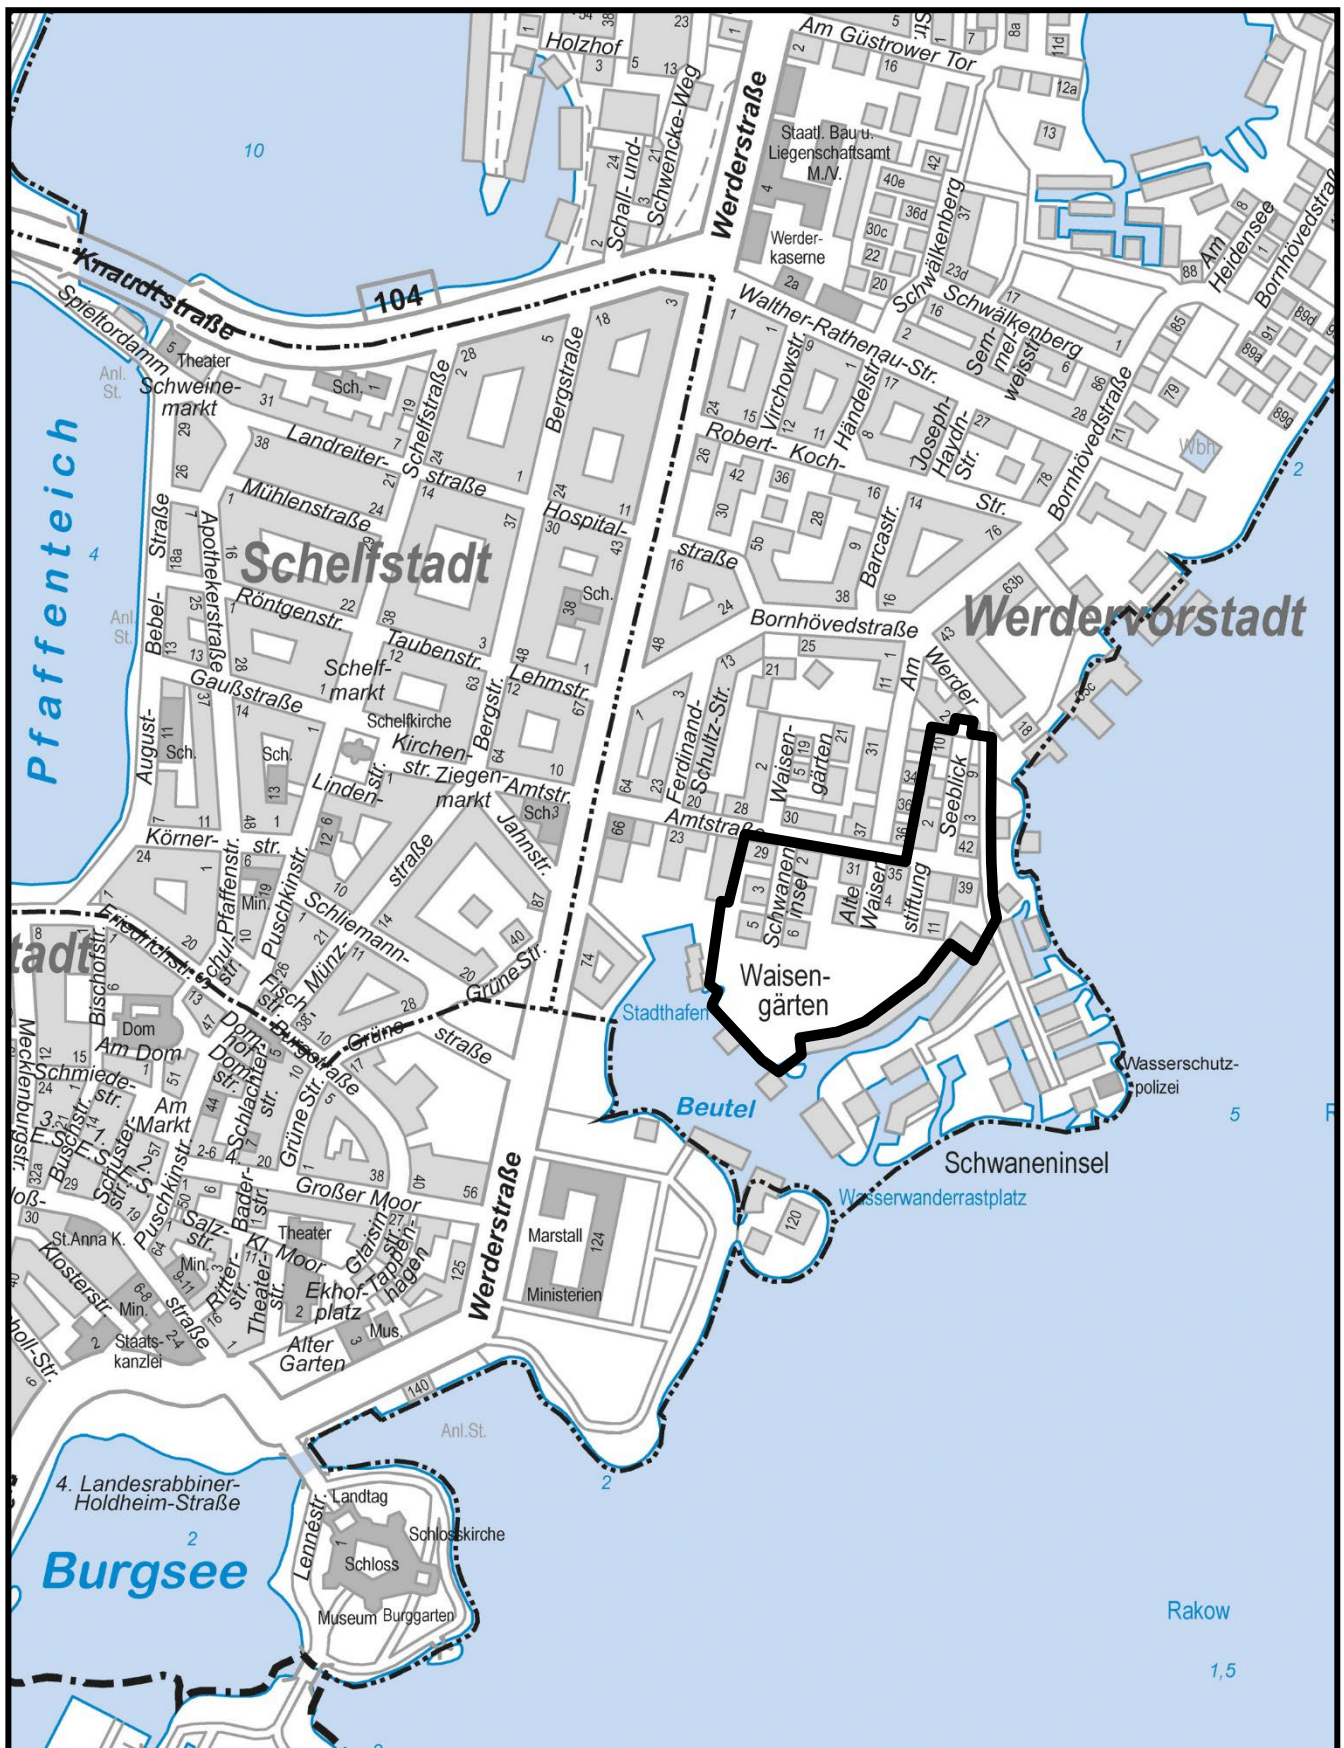

PLANUNGSGEBIET: 1. Änderung "Alte Waisenstiftung"

B-PLAN NR.

LAGEPLAN

77.11

GELTUNGSBEREICH:

ANLAGE 1