


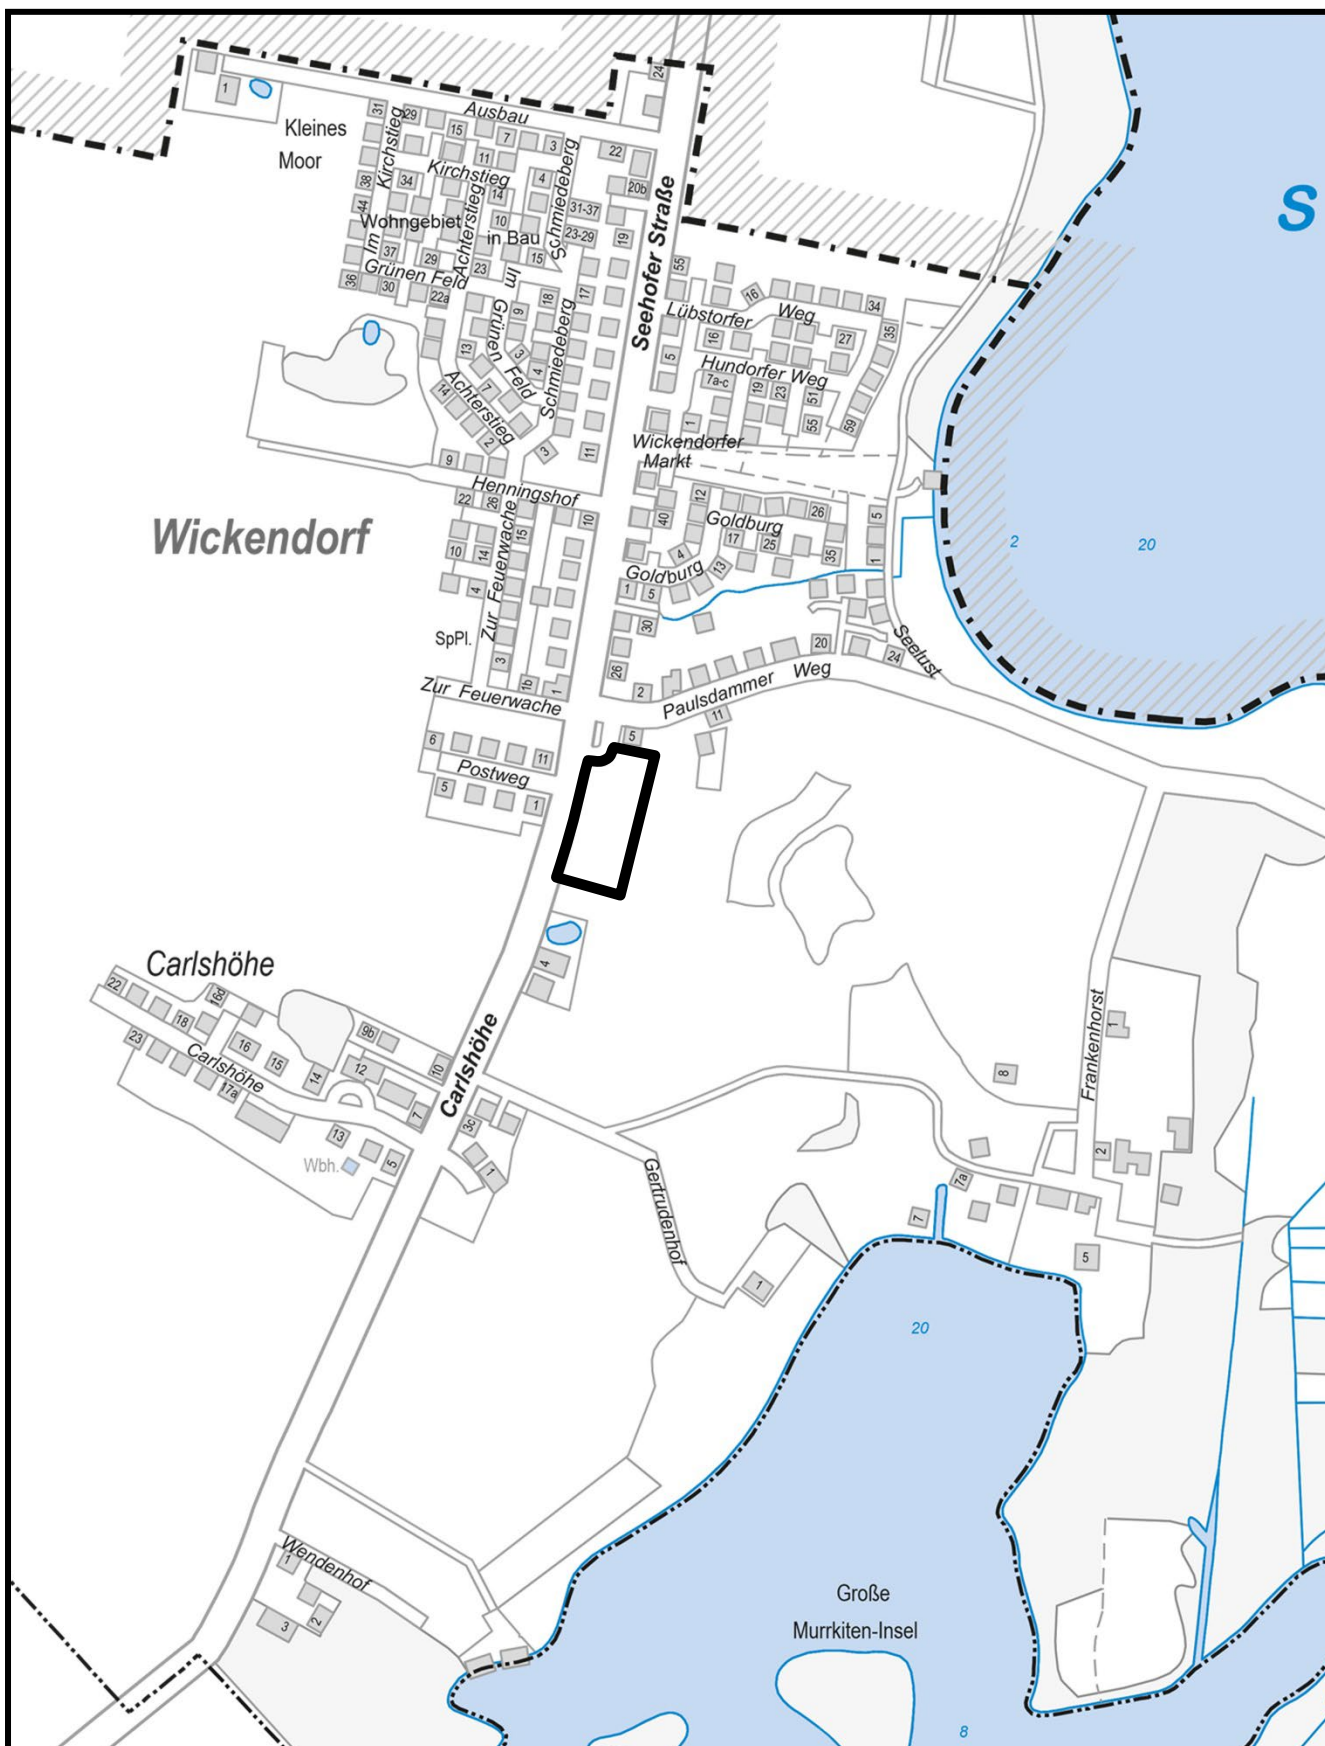

PLANUNGSGEBIET: „Wickendorf –
Nahversorger Seehofer Straße“

B-PLAN NR.

LAGEPLAN

137

GELTUNGSBEREICH:

ANLAGE 1