


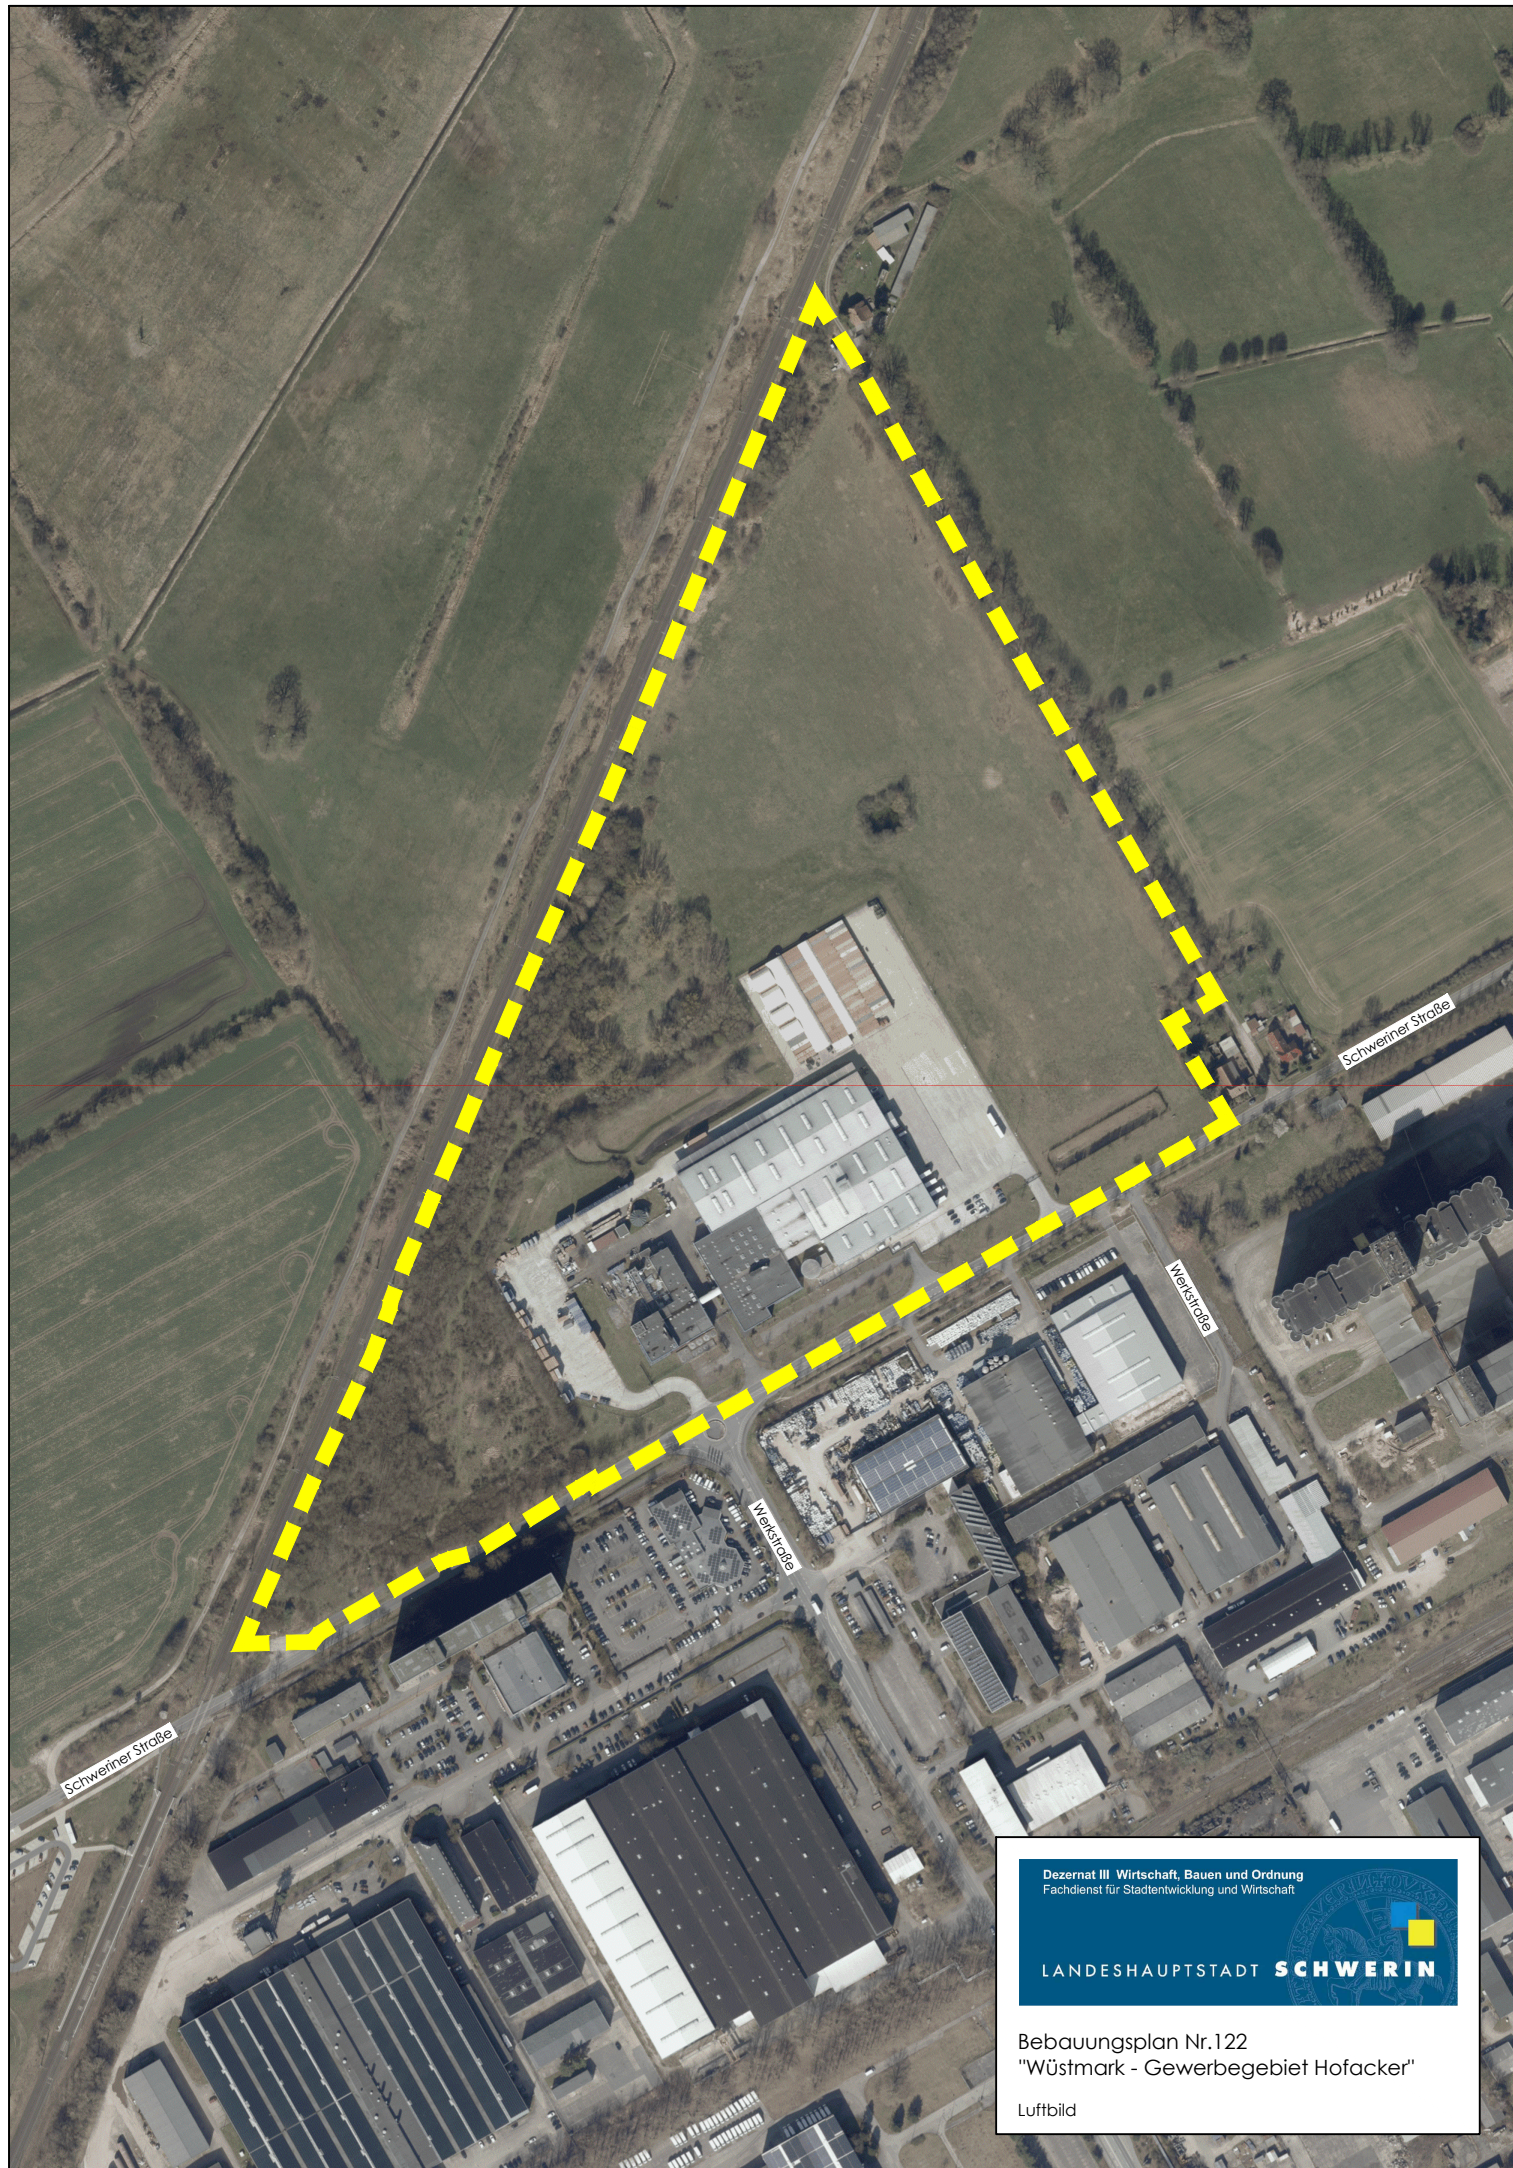

Dezernat III Wirtschaft, Bauen und Ordnung
Fachdienst für Stadtentwicklung und Wirtschaft

LANDESHAUPTSTADT **SCHWERIN**

Bebauungsplan Nr.122
"Wüstmark - Gewerbegebiet Hofacker"

Luftbild