


Umlegung "Möwenburgstraße/Alte Molkerei U005"

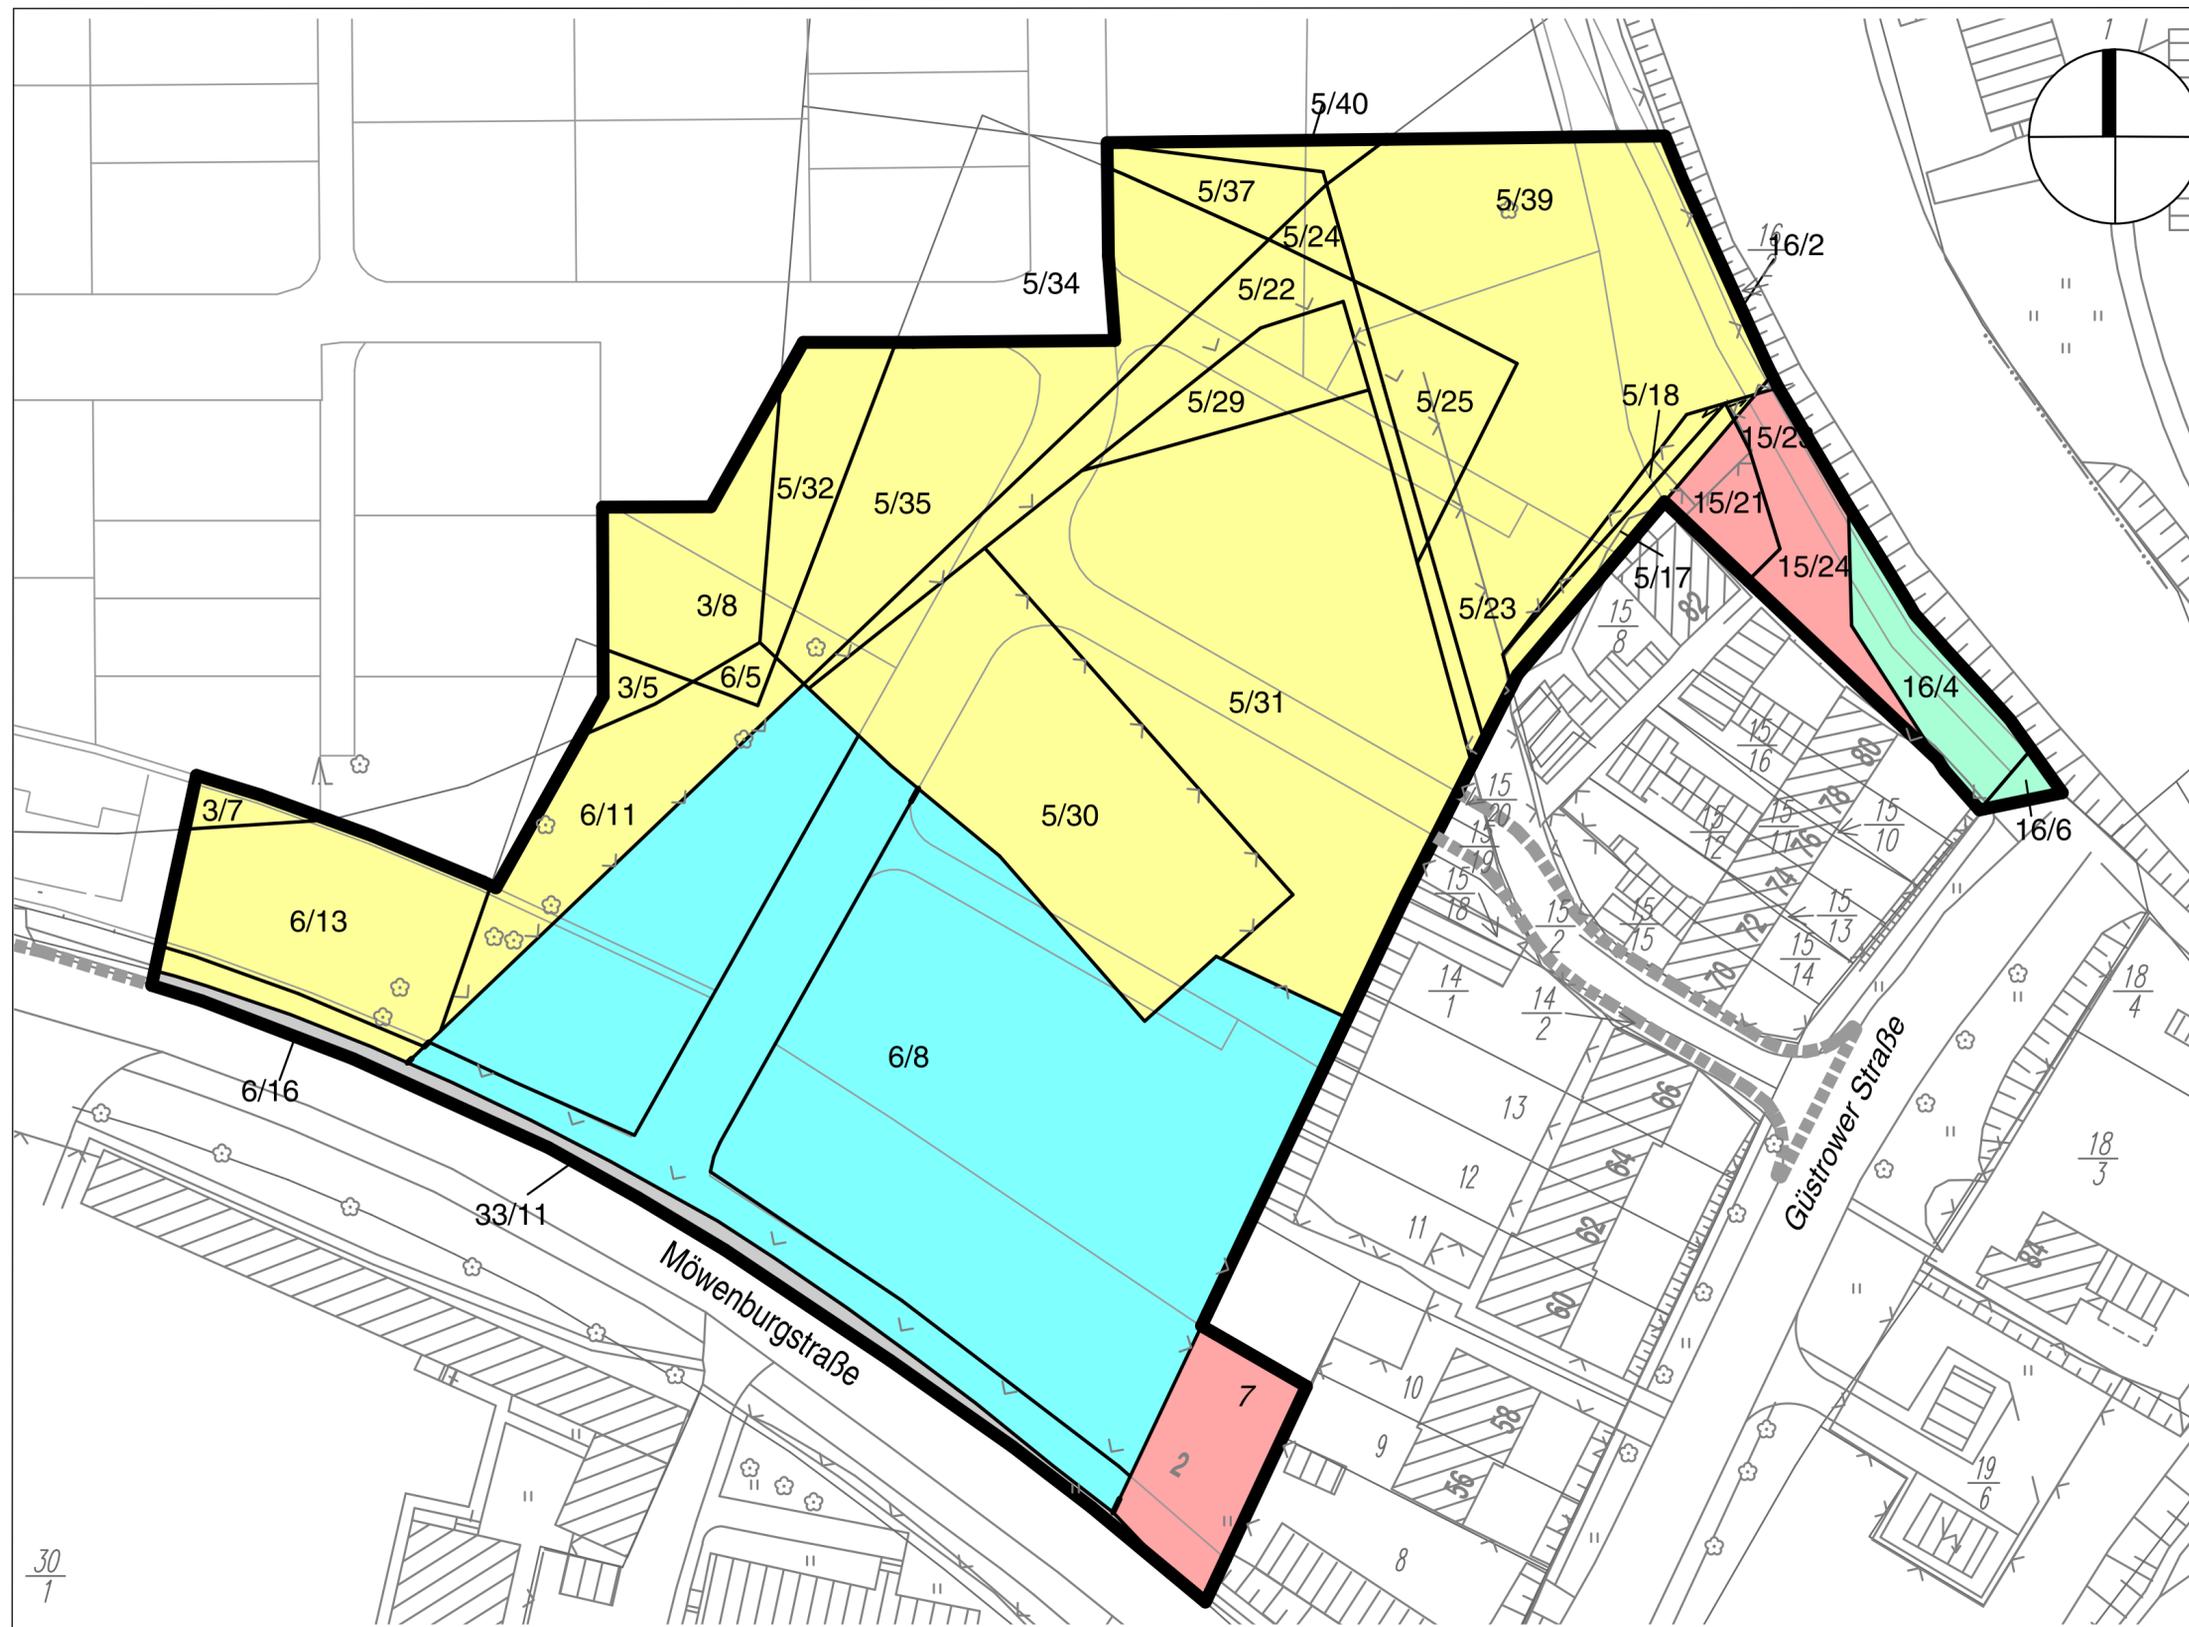

Umlegung nach dem Baugesetzbuch (BauGB)

Gemeinde: Landeshauptstadt Schwerin
 Gemarkung: Schwerin (Flur 19)

Maßstab: 0 6 30,0m

- Zeichenerklärung**
- Grenze Verfahrensgebiet
 - Gemarkungsgrenze
 - Flurgrenze
 - Flurstücksgrenze
 - $\frac{1}{10}$ Flurstücksnummer
 - ▨ Bauwerk
- Beteiligte nach Ordnungsnummern (ONr.)**
- 30
 - 40
 - 300
 - 500

Umlegung "Möwenburgstraße/Alte Molkerei U005"

Bestandskarte
 - Fortführung -
 mit Änderung Verfahrensgebiet n. §52(3) BauGB



Der Umlegungsausschuss