
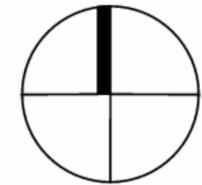


Vereinfachte Umlegung "Kirschenhöfer Weg V007"

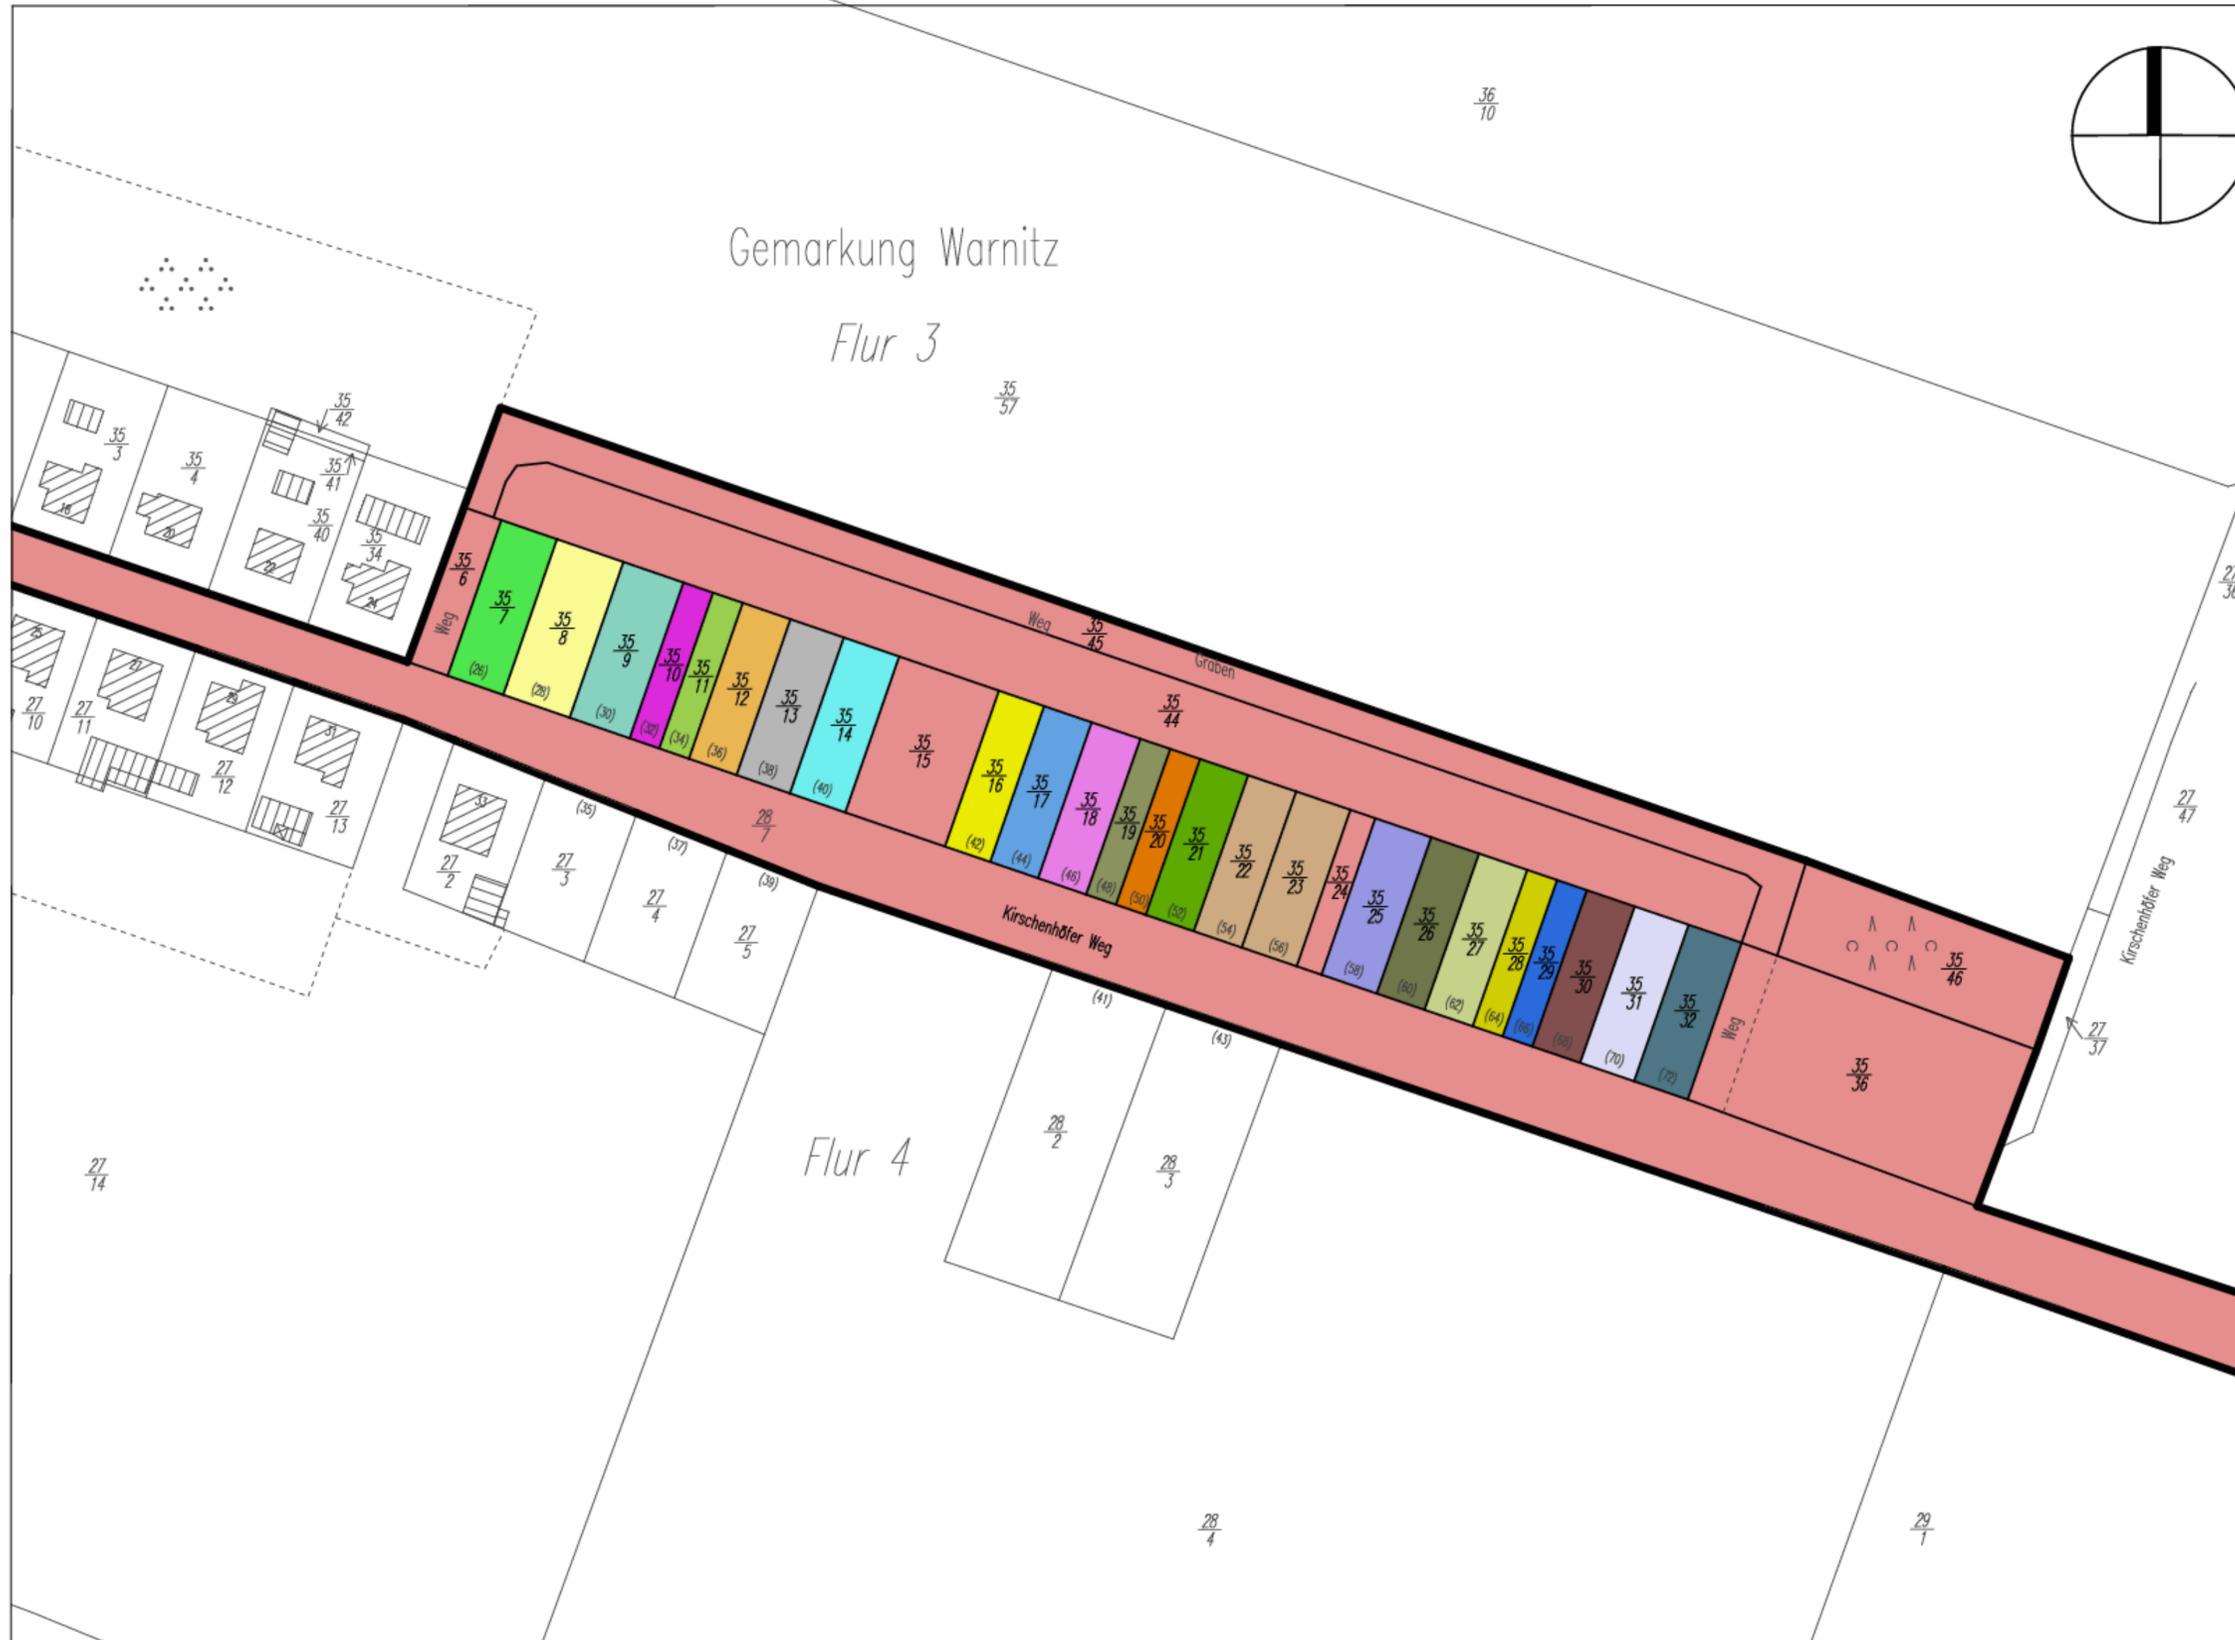

Vereinfachte Umlegung nach dem Baugesetzbuch (BauGB)

Gemeinde: Landeshauptstadt Schwerin
 Gemarkung: Warnitz (Flur 3)

Maßstab:

Zeichenerklärung

- Grenze Verfahrensgebiet
- Gemarkungsgrenze
- Flurgrenze
- Flurstücksgrenze
- Flurstücksnummer
- Bauwerk

Beteiligte nach Ordnungsnummern (ONr.)

	30		2100
	200		2200
	300		2300
	400		2400
	500		
	600		
	700		
	800		
	900		
	1000		
	1100		
	1200		
	1300		
	1400		
	1500		
	1600		
	1700		
	1800		
	1900		
	2000		

Vereinfachte Umlegung
"Kirschenhöfer Weg V007"

Bestandskarte

