

15. Änderung zum Flächennutzungsplan

Solarpark Stern Buchholz – Süd



PLANZEICHENERKLÄRUNG

I. Darstellungen (§5 Abs. 2 BauGB)

■ ■ Grenze des Änderungsbereichs

■ Sonderbauflächen

SOLAR Solaranlagen


■ Flächen für die Landwirtschaft

■ Flächen für den Wald

■ Flächen zum Schutz, zur Pflege und zur Entwicklung von Boden, Natur und Landschaft

II. Nachrichtliche Übernahmen (§5 Abs.4 BauGB)

Die Regelungen zum Abstand baulicher Anlagen zum Wald gemäß §20 Landeswaldgesetz sind zu beachten.

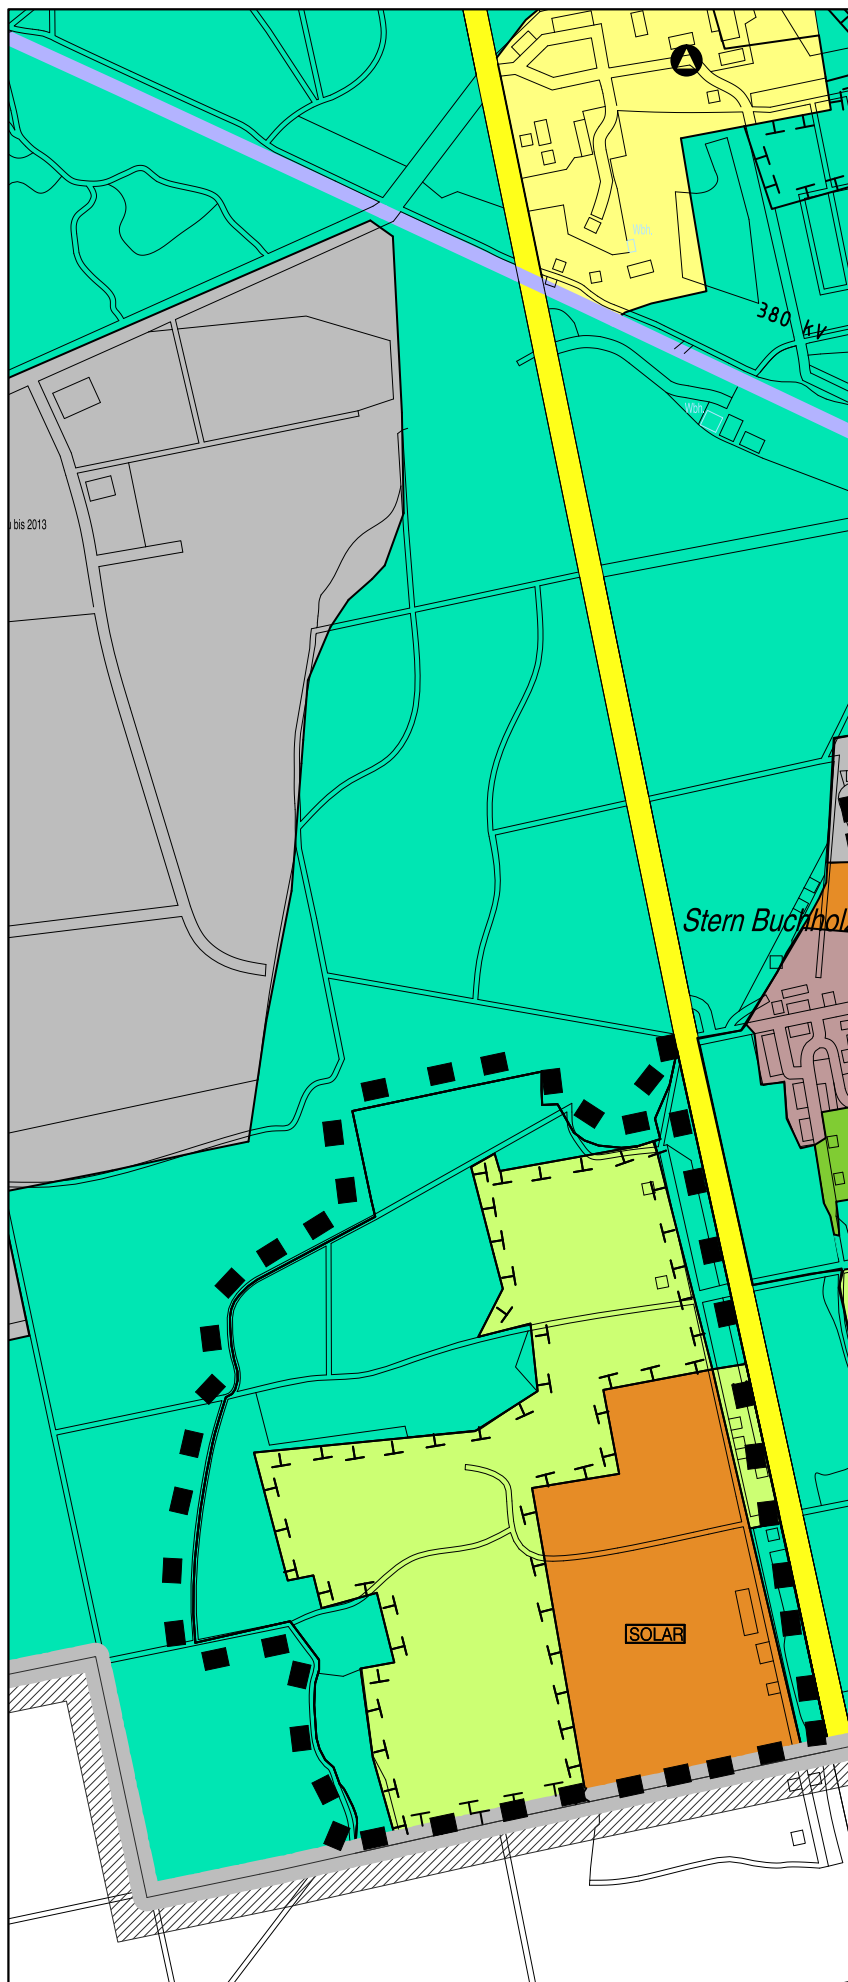

LANDESHAUPTSTADT SCHWERIN

Fachdienst für Stadtentwicklung und Wirtschaft

Maßstab 1:15.000

Stand: April 2015