


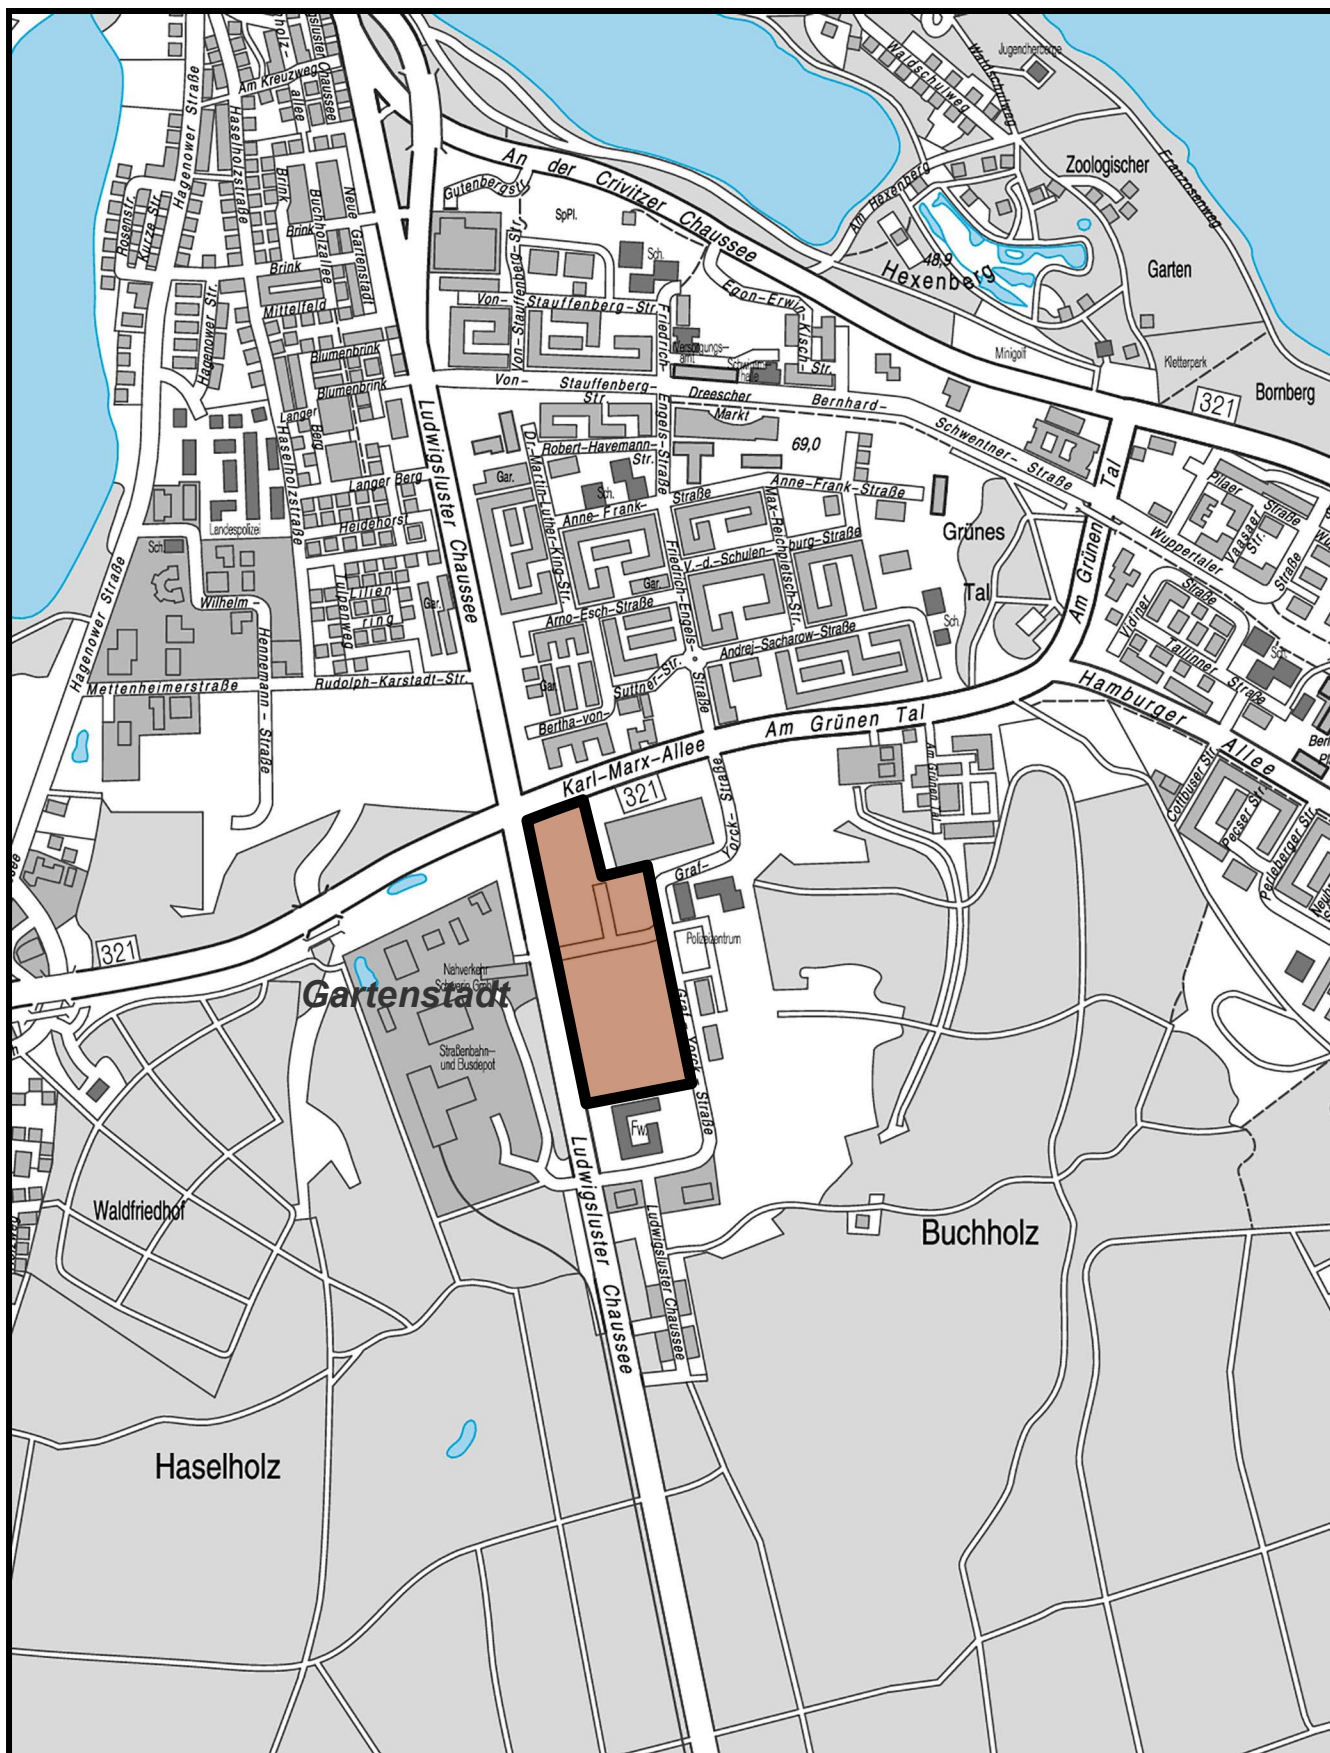

**PLANUNGSGEBIET: 22. Änderung zum Flächennutzungsplan
„Ludwigsluster Chaussee“**

LAGEPLAN

GELTUNGSBEREICH: _____

ANLAGE 1