


# Landschaftsplan der Landeshauptstadt Schwerin

## Biotop- und Nutzungstypen Übersicht

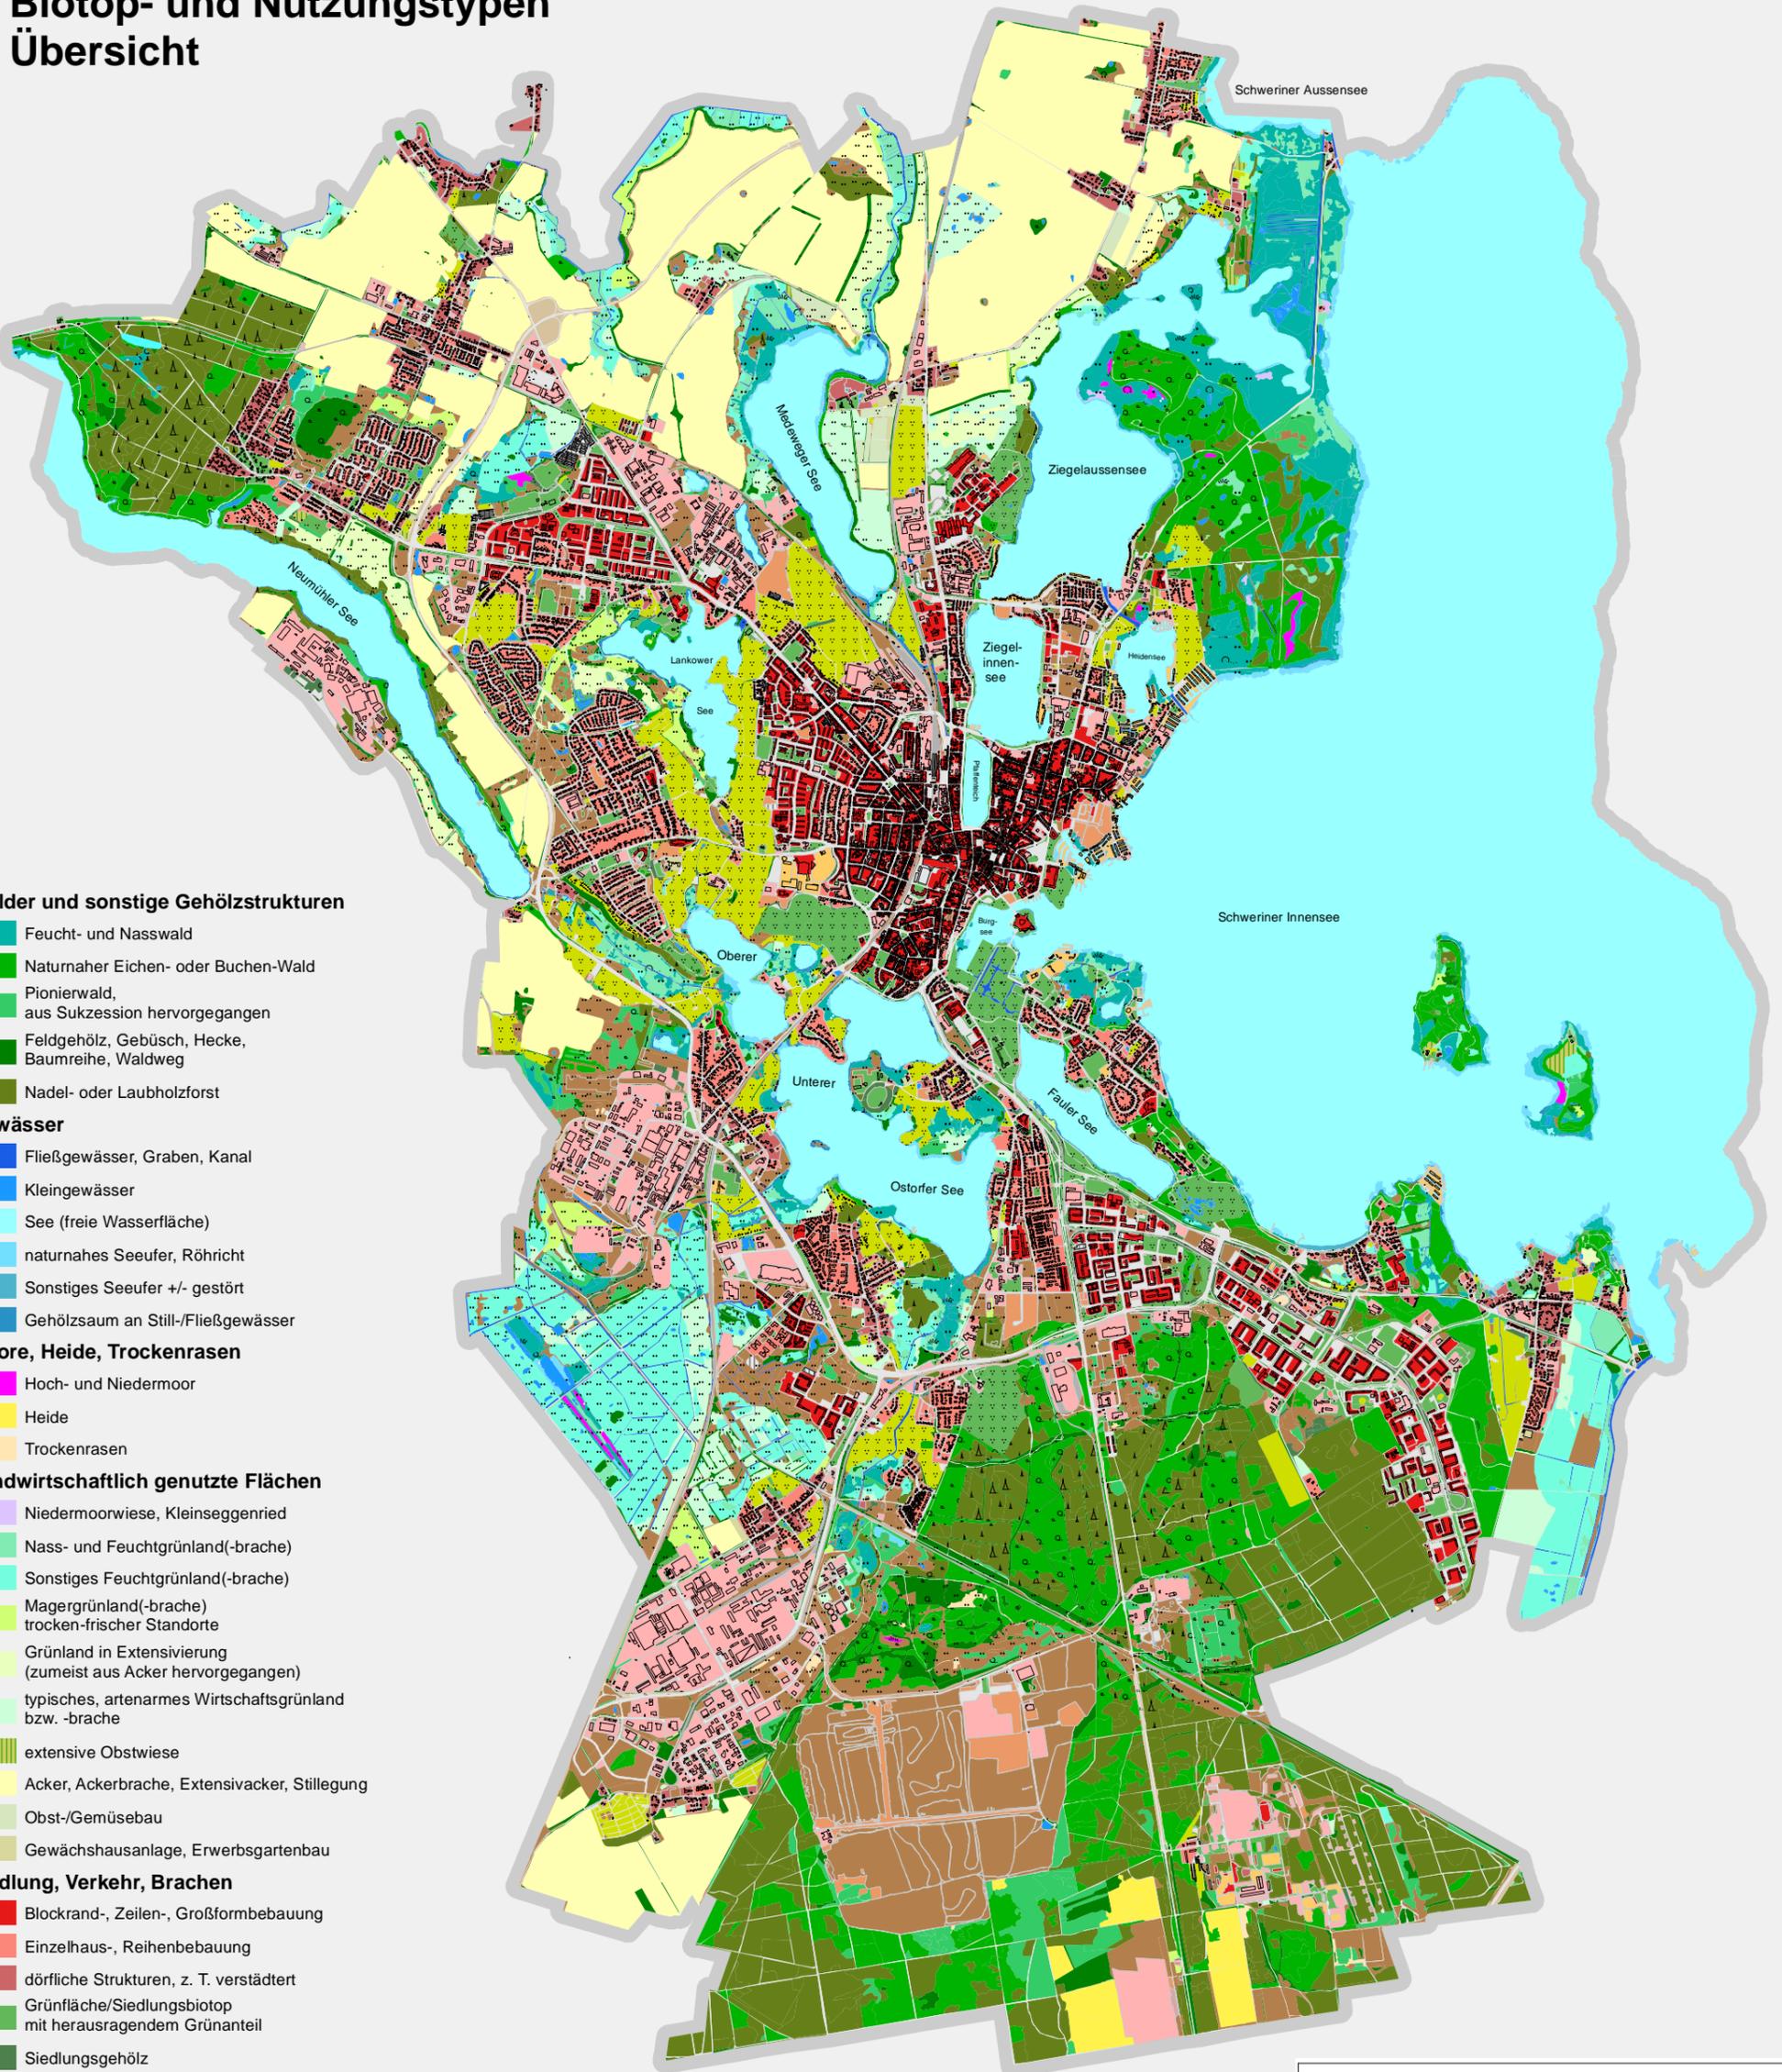

### Wälder und sonstige Gehölzstrukturen

- Feucht- und Nasswald
- Naturnaher Eichen- oder Buchen-Wald
- Pionierwald, aus Sukzession hervorgegangen
- Feldgehölz, Gebüsch, Hecke, Baumreihe, Waldweg
- Nadel- oder Laubholzforst

### Gewässer

- Fließgewässer, Graben, Kanal
- Kleingewässer
- See (freie Wasserfläche)
- naturnahes Seeufer, Röhricht
- Sonstiges Seeufer +/- gestört
- Gehölzsaum an Still-/Fließgewässer

### Moore, Heide, Trockenrasen


- Hoch- und Niedermoor
- Heide
- Trockenrasen

### Landwirtschaftlich genutzte Flächen

- Niedermoorwiese, Kleinseggenried
- Nass- und Feuchtgrünland(-brache)
- Sonstiges Feuchtgrünland(-brache)
- Magergrünland(-brache) trocken-frischer Standorte
- Grünland in Extensivierung (zumeist aus Acker hervorgegangen)
- typisches, artenarmes Wirtschaftsgrünland bzw. -brache
- extensive Obstwiese
- Acker, Ackerbrache, Extensivacker, Stilllegung
- Obst-/Gemüsebau
- Gewächshausanlage, Erwerbsgartenbau

### Siedlung, Verkehr, Brachen

- Blockrand-, Zeilen-, Großformbebauung
- Einzelhaus-, Reihenbebauung
- dörfliche Strukturen, z. T. verstädert
- Grünfläche/Siedlungsbiotop mit herausragendem Grünanteil
- Siedlungsgehölz
- Kleingarten / Nutzgarten
- Sportplatz mit geringem Grünanteil, Bootshaus, Steganlage
- Industrie, Gewerbe, Versorgungsanlage, Kaserne
- Kasernengelände
- Brach-, Ruderalfläche
- Baustelle, Abgrabung, Aufschüttung
- Garagenanlage
- Eisenbahn
- Begleitgrün an Verkehrsstrassen
- Grenze\_Stadtgebiet\_UTM

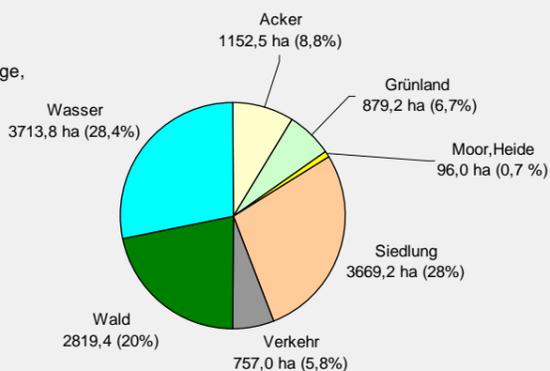

### Topografie

- Laubwald, Mischwald, Siedlungsgehölze
- Nadelwald
- Moor, Sumpf
- Grünland(-brachen), Ruderalflächen, Trockenbiotope
- Grünflächen, Parks, Kleingärten
- Siedlung, Gewerbe, Industrie

## LANDSCHAFTSPLAN DER LANDESHAUPTSTADT SCHWERIN

Darstellung: 1.1b Biotop- und Nutzungstypen Übersicht November 2016 Maßstab: 1:50.000

Auftraggeber: Fachdienst Stadtentwicklung, Wirtschaft der Stadt Schwerin Am Packhof 2-6, 19053 Schwerin

Auftragnehmer: Planungsbüro Mordhorst-Bretschneider GmbH Kolberger Straße 25, 24589 Nortorf