


# Landschaftsplan der Landeshauptstadt Schwerin

## Zielkonzept, Teil II

### Schutz, Pflege und Entwicklung von Natur und Landschaft

- Schutzgebiete und -objekte nach Naturschutzrecht
- Kompensationsflächen und -objekte
- Schutzgebiete und -objekte nach anderen Fachgesetzen

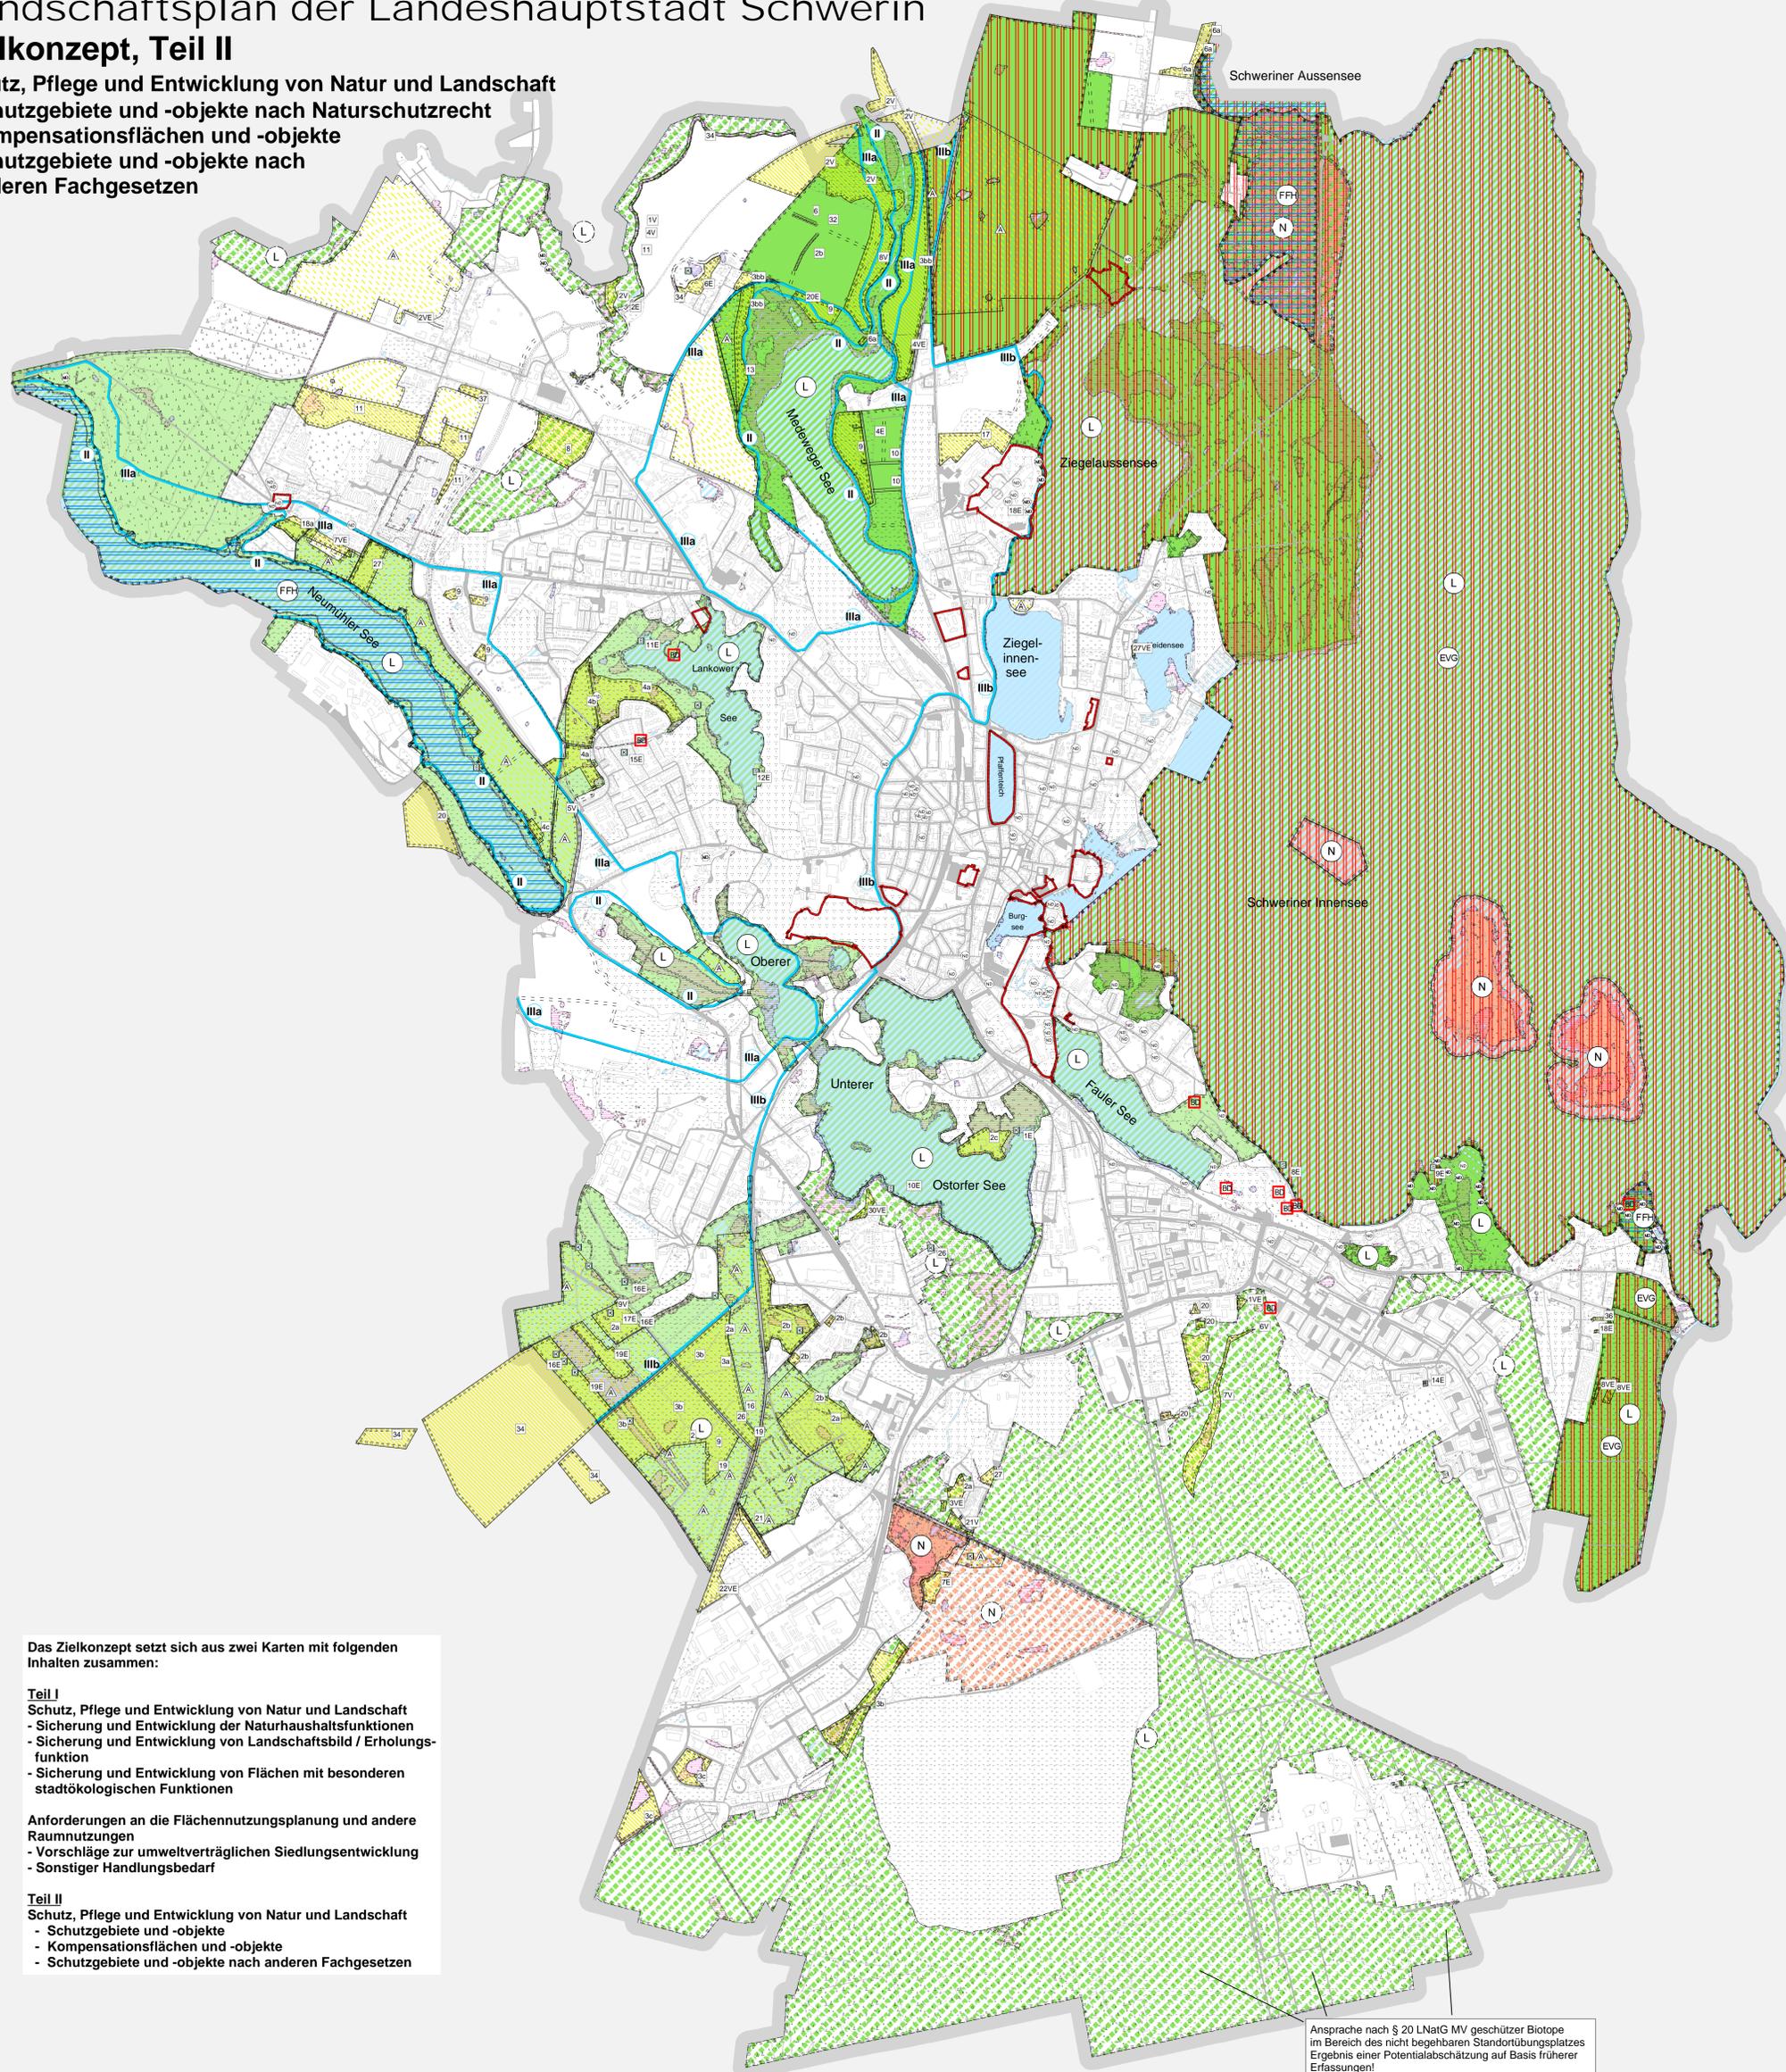

### Schutz, Pflege und Entwicklung von Natur und Landschaft

#### Schutzgebiete und -objekte nach Naturschutzrecht

- | Bestand | Eignung | Beschreibung  |
|---------|---------|---|
|         |         | Naturschutzgebiet (NSG)   |
|         |         | Naturschutzgebiet (NSG) im Bereich der Seen   |
|         |         | Gebiet vom Land MV als europäisches Vogelschutzgebiet (SPA) gemeldet  |
|         |         | Gebiet nach Artikel 4 der FFH-Richtlinie (vom Land MV vorgeschlagene Gebiete und Gebiete gemeinschaftlicher Bedeutung - pSCI) |
|         |         | Naturdenkmale (ND)  |
|         |         | Landschaftsschutzgebiet (LSG)   |
|         |         | Landschaftsschutzgebiet (LSG) im Bereich der Seen   |
|         |         | Gesetzlich geschützte Biotop (§ 20 LNatG M-V)   |

#### Kompensationsflächen und -objekte

- |  |  |  |
|--|--|--|
|  |  | Fläche für Ausgleichs-/Ersatzmaßnahmen   |
|  |  | lineare Ausgleichs-/Ersatzmaßnahme       |
|  |  | Einzelobjekt: Stegrückbau                |
|  |  | Einzelobjekt: Kleingewässersanierung     |
|  |  | lfd. Nummer Kompensationsflächenkataster |

#### Schutzgebiete und -objekte nach anderen Fachgesetzen

- |  |  |   |
|--|--|---|
|  |  | Wasserschutzgebietsgrenzen  |
|  |  | Denkmalgeschützte Garten-, Friedhofs- und Parkanlagen                 |
|  |  | Bodendenkmale mit Veränderungsverbot des Denkmals und seiner Umgebung |

#### Topografie

- |  |   |
|--|---|
|  | Laubwald, Mischwald, Siedlungsgehölz            |
|  | Nadelwald                                       |
|  | Moor, Sumpf                                     |
|  | Grünland(-brache), Ruderalfläche, Trockenbiotop |
|  | Acker   |
|  | Grünfläche, Park, Kleingarten                   |
|  | Wasserfläche, See                               |
|  | Verkehr   |
|  | Siedlung, Gewerbe, Industrie                    |
|  | Verkehrstrasse in Realisierung                  |

Das Zielkonzept setzt sich aus zwei Karten mit folgenden Inhalten zusammen:

- Teil I**  
 Schutz, Pflege und Entwicklung von Natur und Landschaft  
 - Sicherung und Entwicklung der Naturhaushaltsfunktionen  
 - Sicherung und Entwicklung von Landschaftsbild / Erholungsfunktion  
 - Sicherung und Entwicklung von Flächen mit besonderen stadtökologischen Funktionen

- Anforderungen an die Flächennutzungsplanung und andere Raumnutzungen  
 - Vorschläge zur umweltverträglichen Siedlungsentwicklung  
 - Sonstiger Handlungsbedarf

- Teil II**  
 Schutz, Pflege und Entwicklung von Natur und Landschaft  
 - Schutzgebiete und -objekte  
 - Kompensationsflächen und -objekte  
 - Schutzgebiete und -objekte nach anderen Fachgesetzen

Ansprache nach § 20 LNatG MV geschützter Biotop im Bereich des nicht begehren Standortübungsplatzes Ergebnis einer Potentialabschätzung auf Basis früherer Erfassungen!

## LANDSCHAFTSPLAN DER LANDESHAUPTSTADT SCHWERIN

Darstellung: 8b Zielkonzept, Teil II  
 Teil I siehe Karte 8a  
 September 2006 Maßstab: 1:20.000

Auftraggeber: Amt für Bauen, Denkmalpflege und Naturschutz der Stadt Schwerin  
 Am Packhof 2-6, 19053 Schwerin

Auftragnehmer: ARGE LANDSCHAFTSPLAN SCHWERIN

ARUM  
 Arbeitsgemeinschaft Umweltplanung

Planungsbüro  
 Mordhorst-Bretschneider GmbH

Fischerstraße 3, 30167 Hannover

Wittenburger Str. 80, 19053 Schwerin