


## Regenwasserkanal Ortslage Klein Rogahn (Baumannscher Weg)

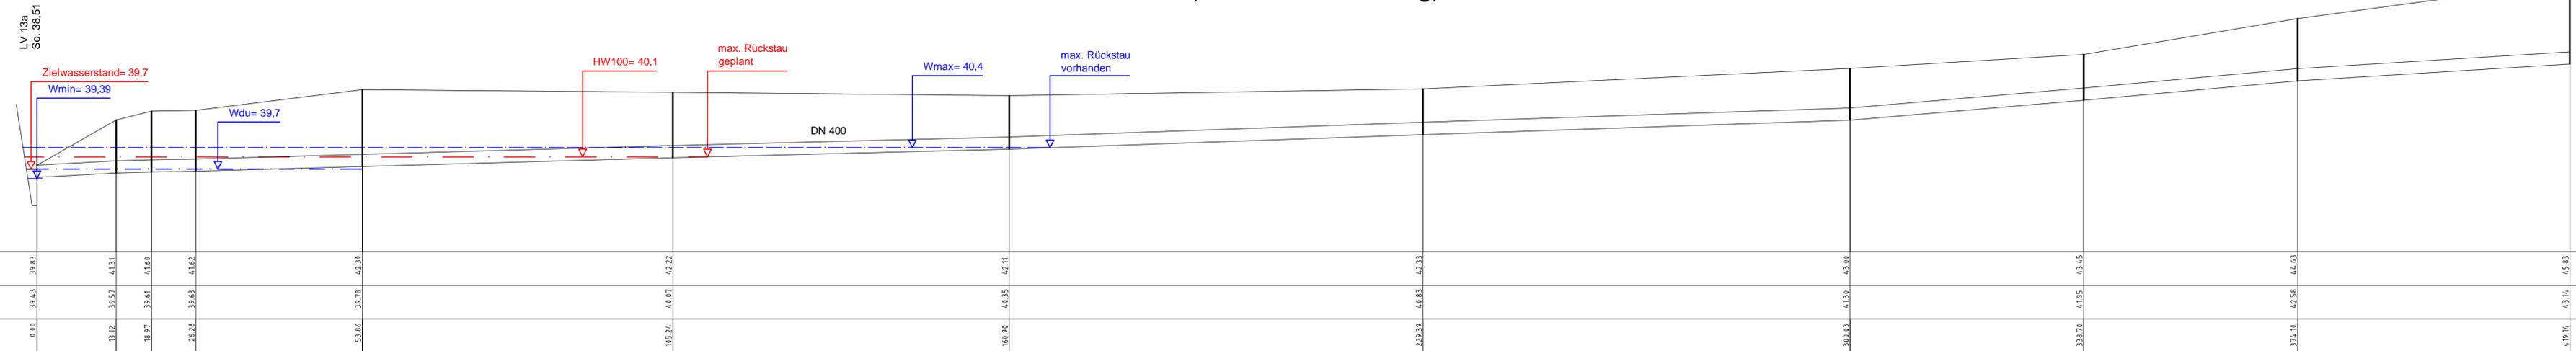

Maßstab 1:100  
Maßstab 1:500  
Rohrleitung

### LEGENDE

- - - - - vorh. Wasserstände in m HN
- - - - - gepl. Wasserstände in m HN

Höhenbezug: HN76

Index	Änderung	Datum	Name



**Revitalisierung von Teilflächen des Siebendorfer Moores**  
(-zur Kompensation von Eingriffen durch den B-Plan 39 der LHS Schwerin)  
Entwurfs- und Genehmigungsplanung

**Hydrologische Unterlage:**  
Auswirkungen auf Regenwasserkanal in Klein Rogahn

**Der Bauherr**  
Landeshauptstadt Schwerin  
Postfach 111042  
19010 Schwerin

	Datum	Name	Der Planverfasser	Zeichnungs-Nr.	
bearbeitet	02/2019	Berg	<b>Pöyry Deutschland GmbH</b> Ellerried 5, 19061 Schwerin Telefon: +49 385 6382-0 Fax: +49 385 6382-101 E-Mail: contact.schwerin@poyry.com	118002025.00.04.4.41.021	
gezeichnet	02/2019	Krg		Anlage	7.4
geprüft	02/2019	gez. Petri		Maßstab	1:500/100
gesehen				Plangröße	1189x297