Umlegung "U025 Neu Zippendorf - Berliner Platz"

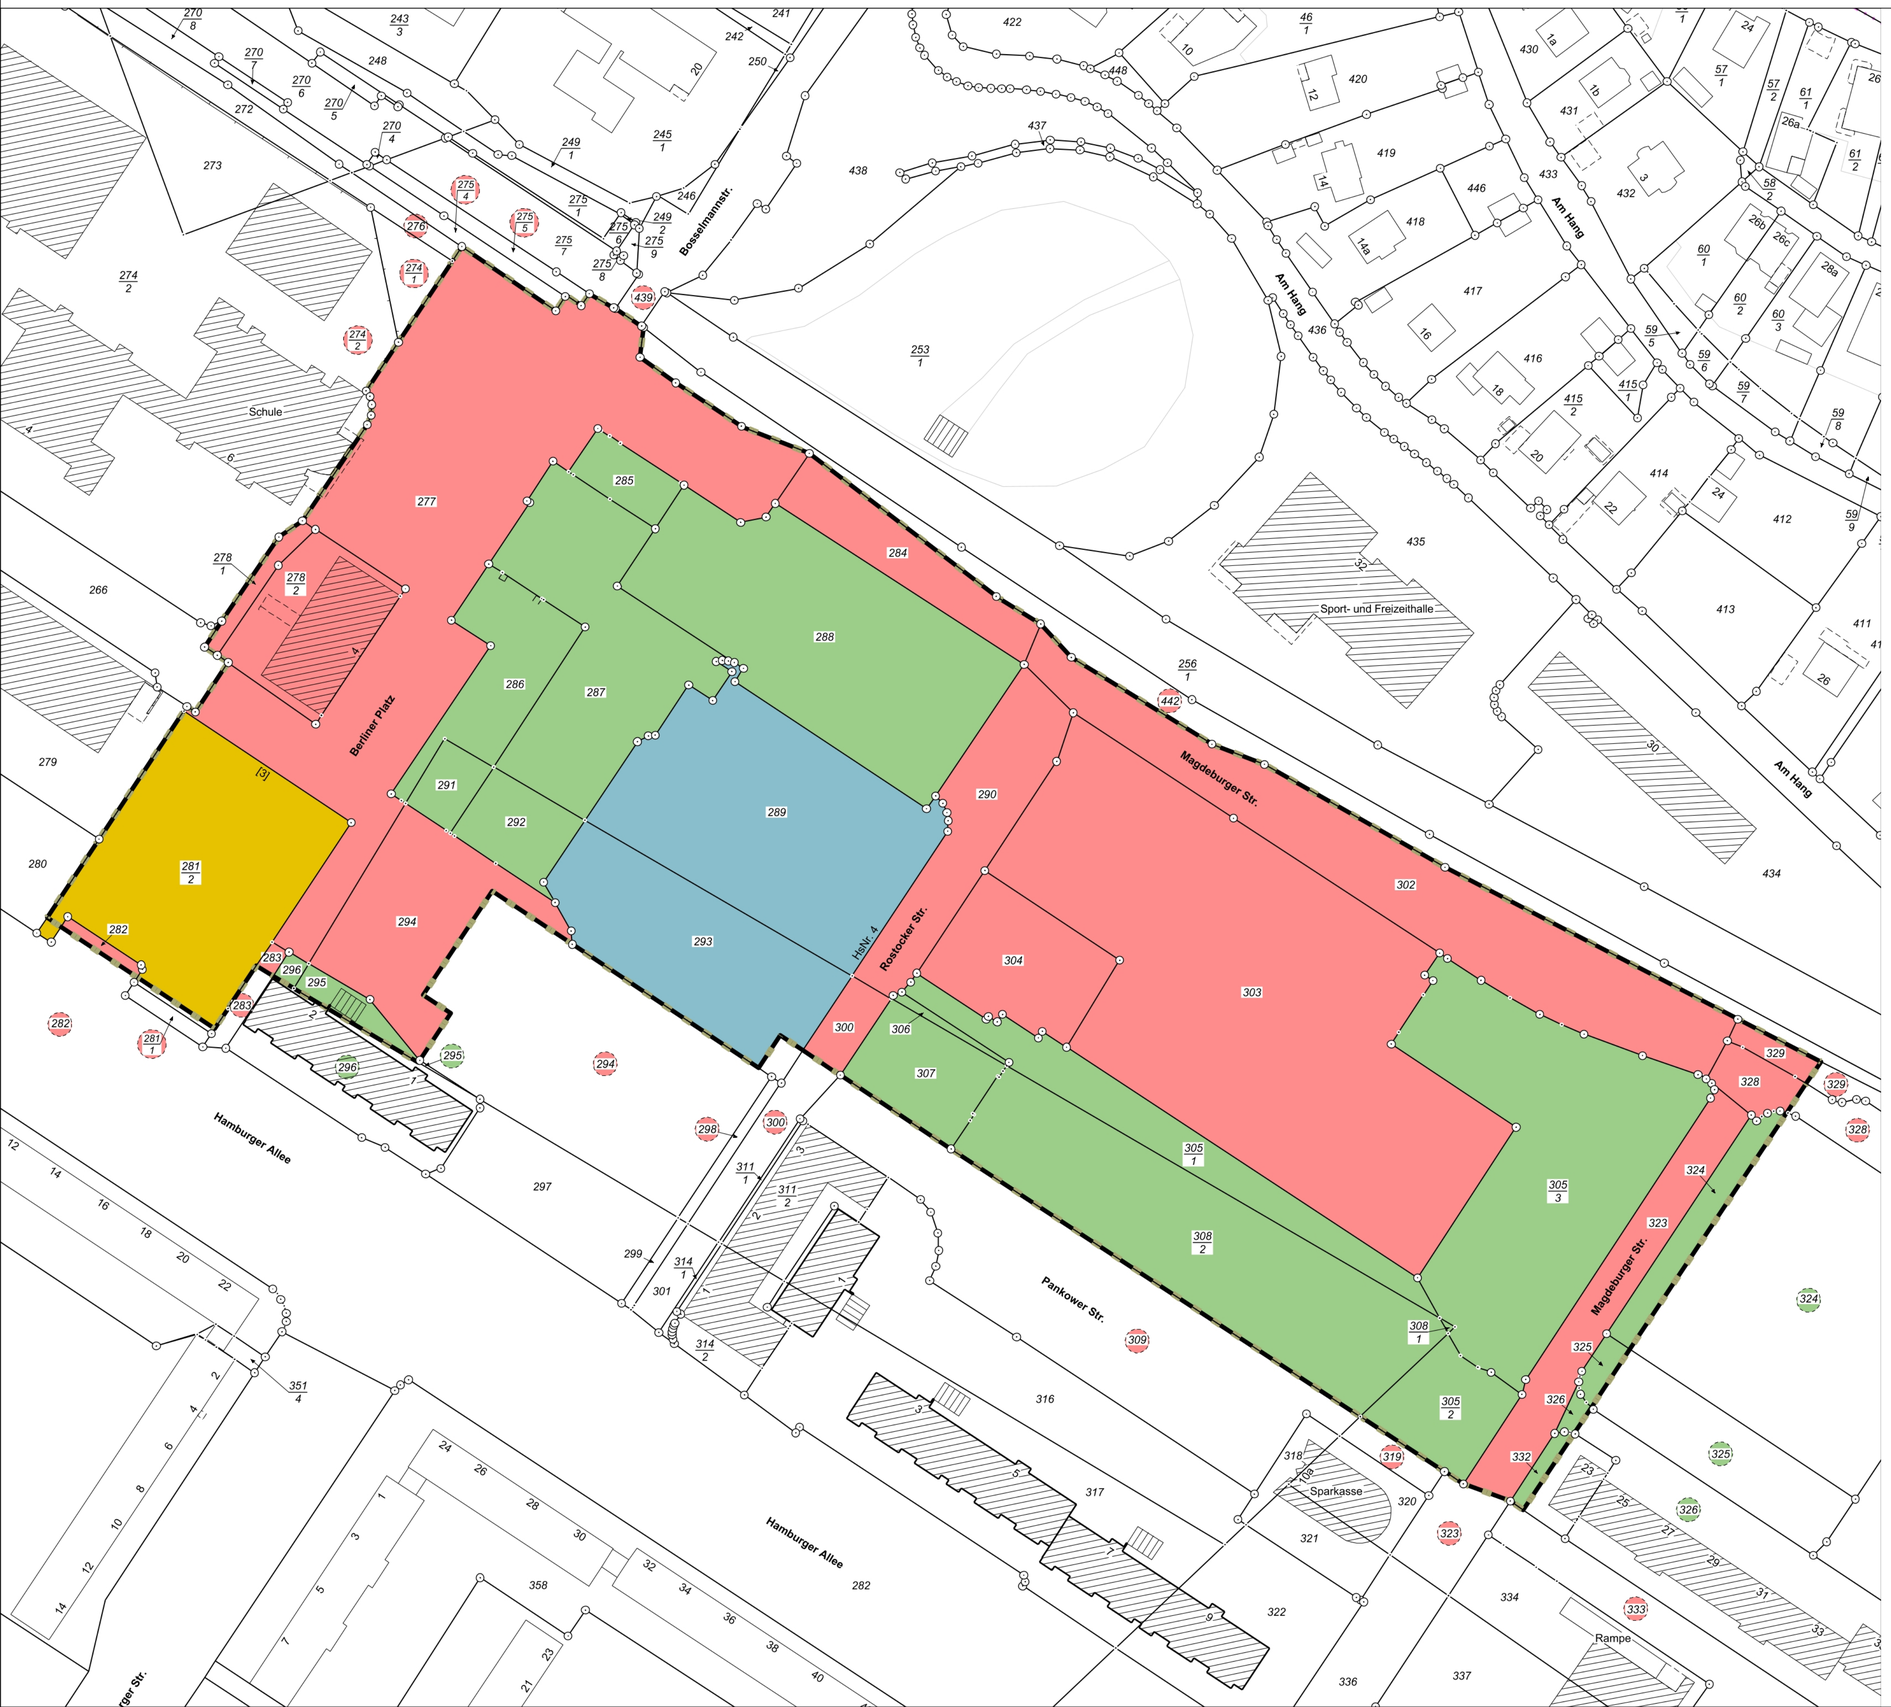

Umlegung nach dem Baugesetzbuch (BauGB)

Gemeinde: Landeshauptstadt Schwerin

Gemarkung: Zippendorf
Flur: 2

Maßstab: 0 10m 20m 30m 40m 50m

Zeichenerklärung

- Grenze Umlegungsgebiet
- Grenze B-Plan

Kataster

- Flurstücksgrenze
- 36/12 Flurstücksnummer
- Bauwerk

Beteiligte nach Ordnungsnummern (ONr.)

- 30.100-30.400
- 60.100 - 60.910
- 100
- 200

Angefertigt nach § 53 (1) BauGB

Schwerin,

Der Umlegungsausschuss in der Landeshauptstadt Schwerin

Ulrich Frisch
Der Vorsitzende

(Siegel)

Die Bestandskarte ist nach Unterlagen des Liegenschaftskatasters und örtlichen Messungen angefertigt

Ludwigslust,

Vermessungs- und Geoinformationsbehörde des Landkreises Ludwigslust-Parchim und der Landeshauptstadt Schwerin

Manja Zarbock
Fachgebiet Erneuerung Liegenschaftskataster

(Siegel)

Der Umlegungsbeschluss vom
ist am
im Stadtanzeiger Nr. der Landeshauptstadt Schwerin öffentlich bekanntgegeben worden.

Schwerin,

Der Umlegungsausschuss in der Landeshauptstadt Schwerin

Ulrich Frisch
Der Vorsitzende

(Siegel)

Der Bestandsplan hat
vom bis
gemäß § 53 (2) BauGB öffentlich ausgelegen.

Schwerin,

Der Umlegungsausschuss in der Landeshauptstadt Schwerin

Ulrich Frisch
Der Vorsitzende

(Siegel)

Umlegung „U025 Neu Zippendorf-Berliner Platz“

Bestandskarte

LANDESHAUPTSTADT SCHWERIN

Der Umlegungsausschuss

Stand:13.12.2023