


Schwerin - Krebsförderer
 Erstellt am: 30.06.2015



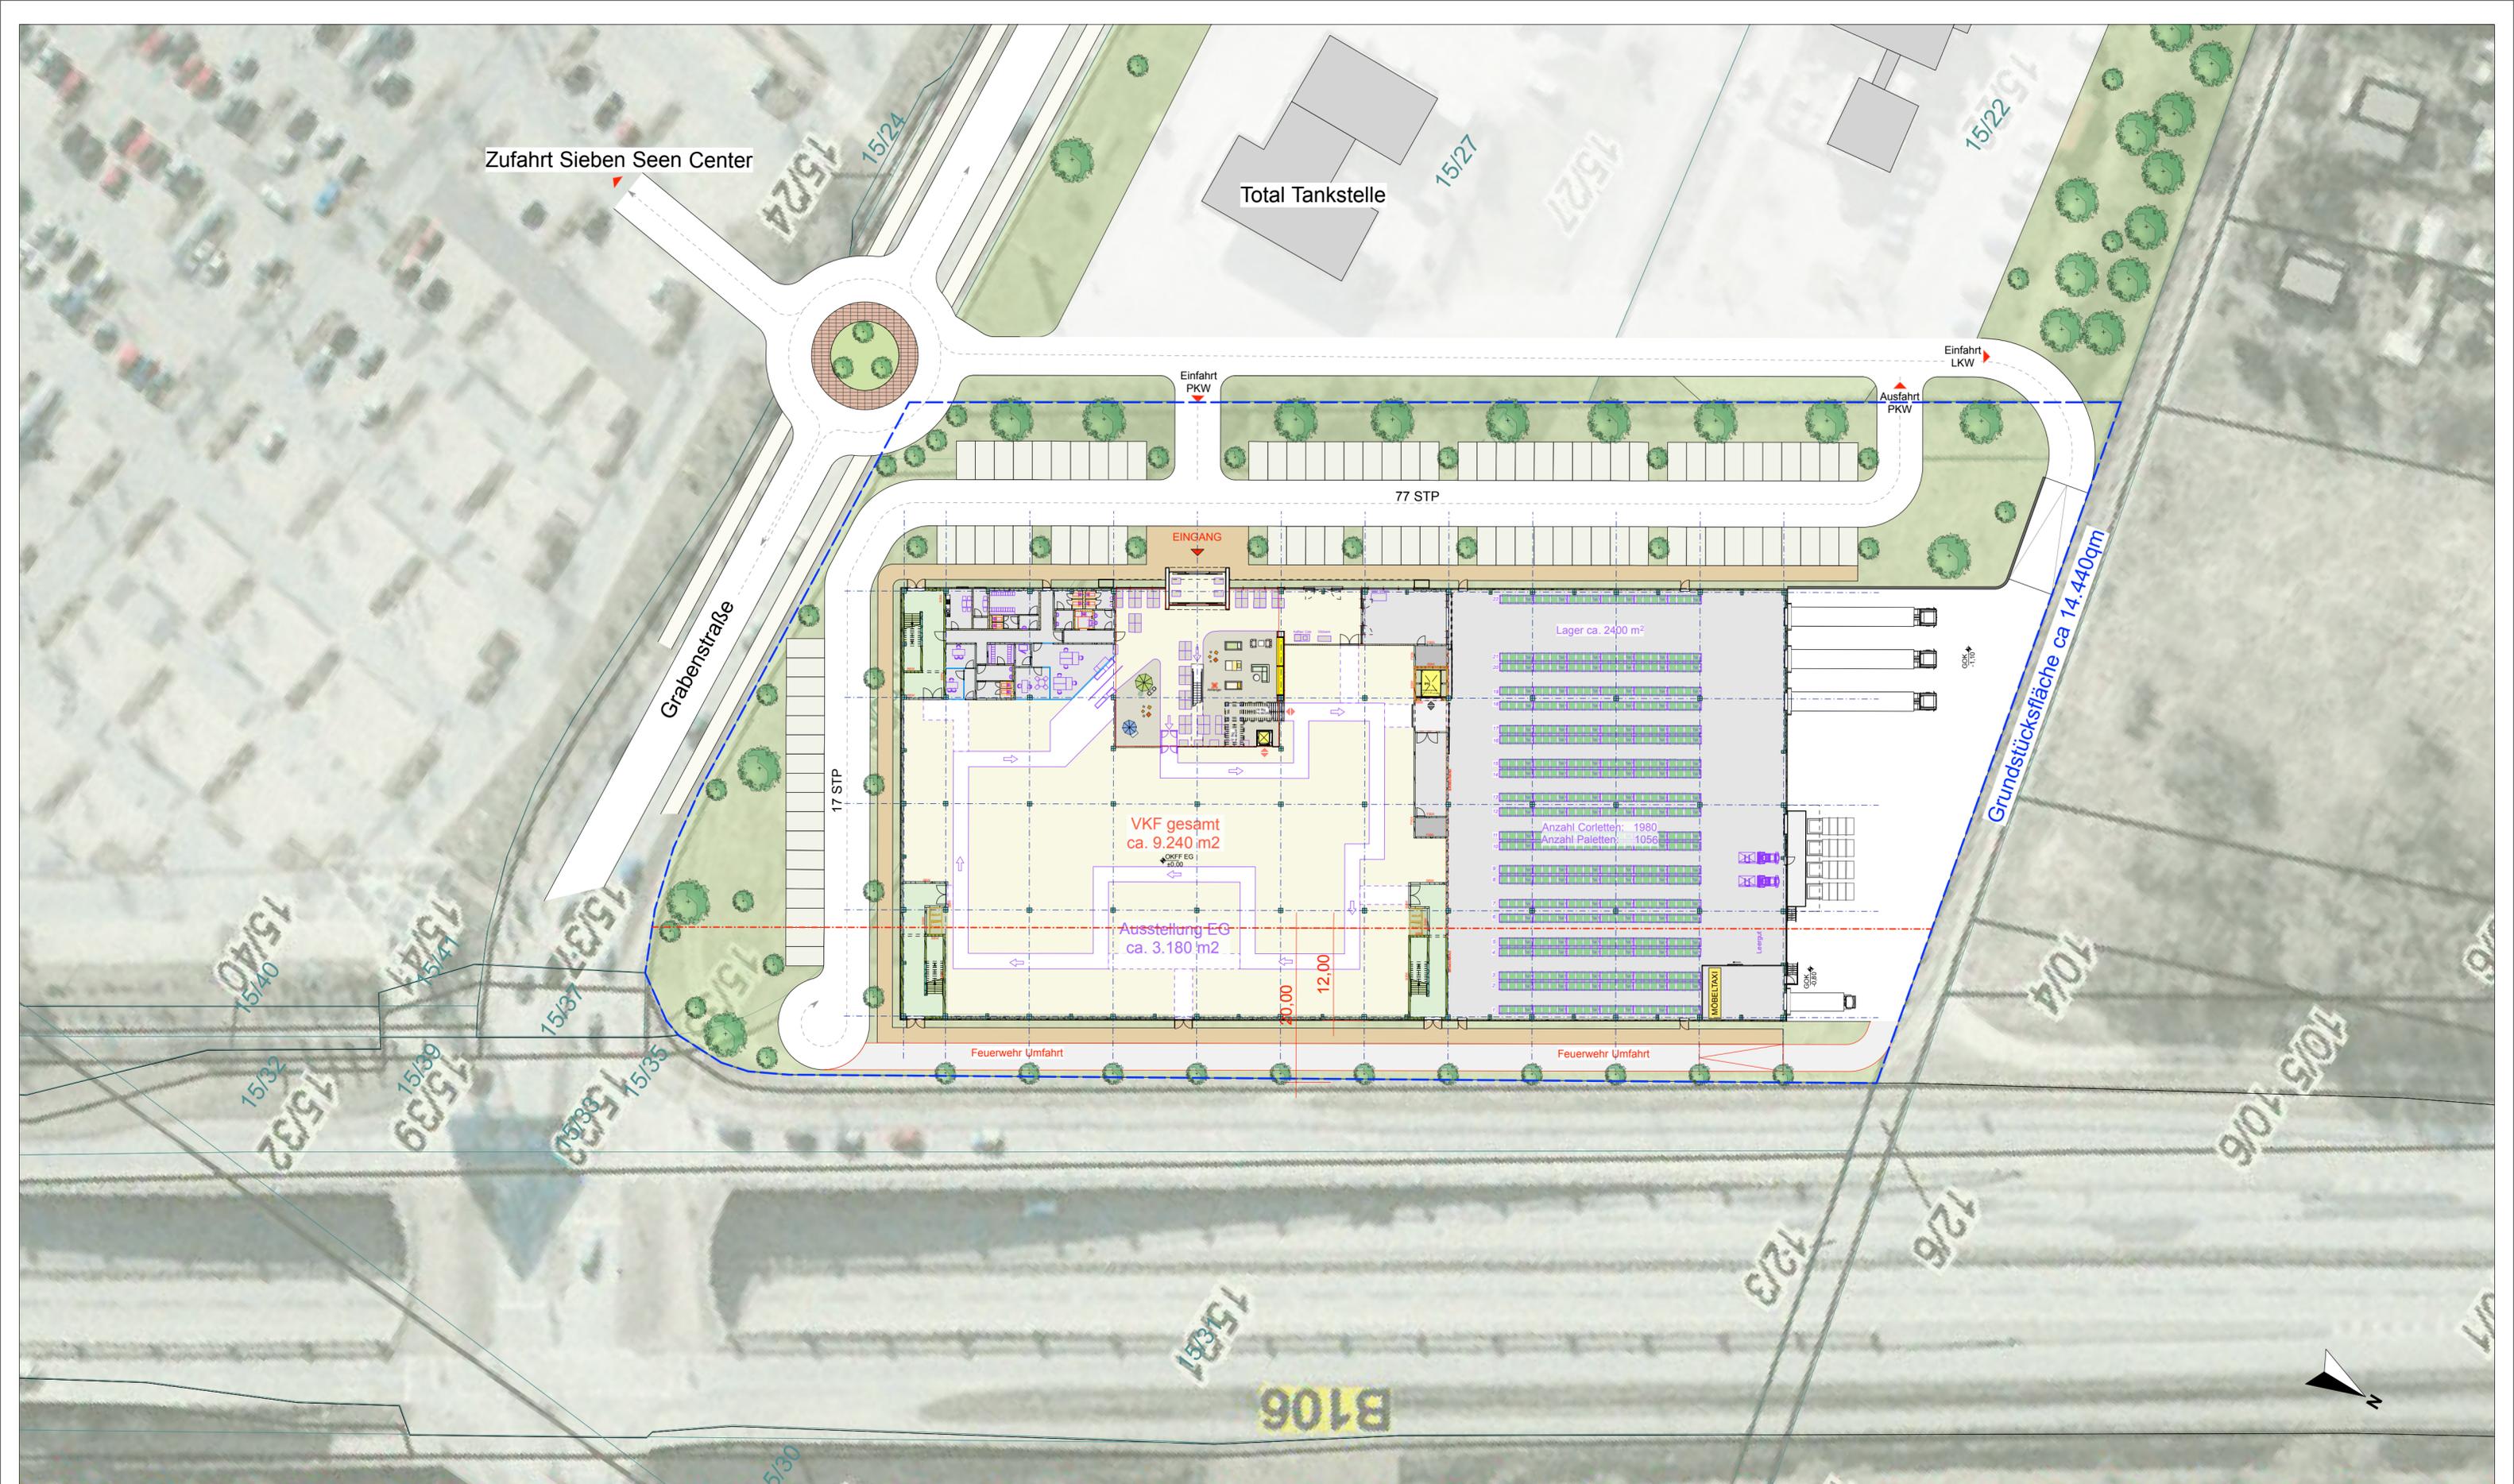

Zufahrt Sieben Seen Center

Total Tankstelle

Grabenstraße

Einfahrt PKW

Einfahrt LKW

Ausfahrt PKW

77 STP

EINGANG

17 STP

Grundstücksfläche ca 14.440qm

Lager ca. 2400 m²

Anzahl Corletten: 1980

Anzahl Paletten: 1056

VKF gesamt ca. 9.240 m²

Ausstellung EG ca. 3.180 m²

20,00

12,00

Feuerwehr Umfahrt

Feuerwehr Umfahrt

B106

