


Umlegung "Lewenberg – Ehemalige Möbelwerke U013"

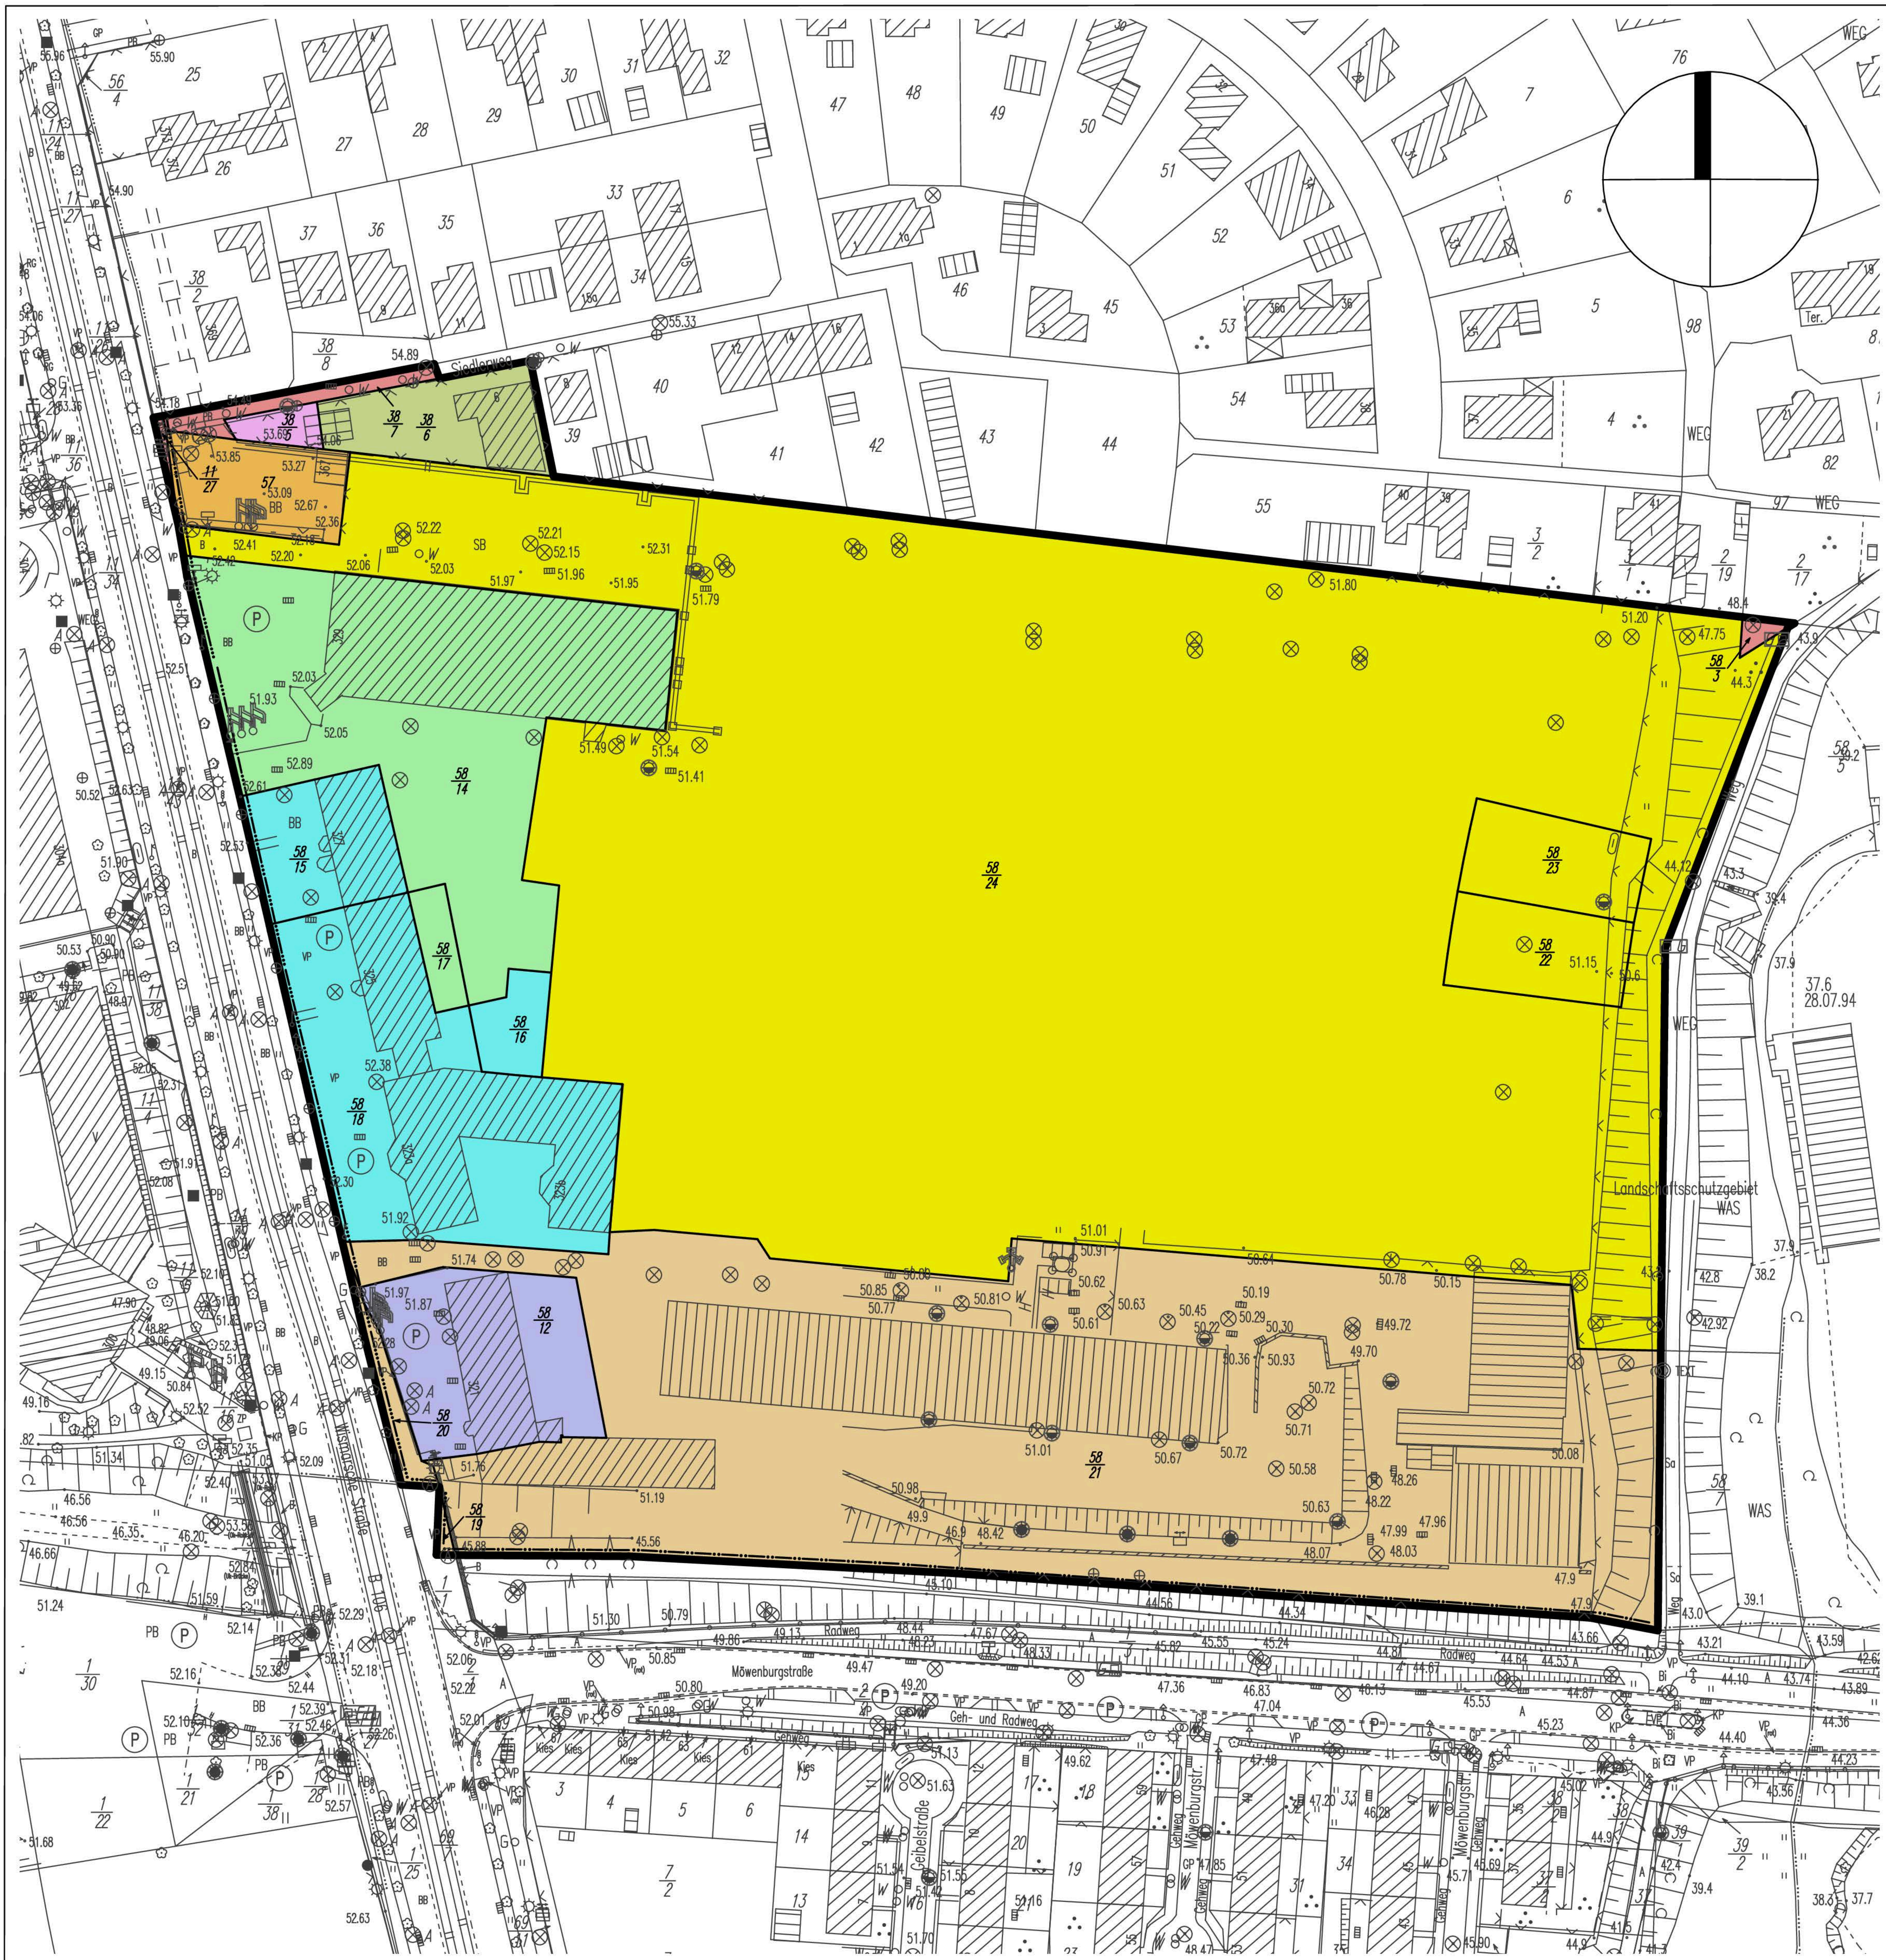

Umlegung nach dem Baugesetzbuch (BauGB)

Bebauungsplan (B-Plan): Nr. 88.13 "Lewenberg – Ehemalige Möbelwerke"
Gemeinde: Landeshauptstadt Schwerin
Gemarkung: Groß Medewege (Flur 2, 4)

Maßstab: 0 10 50m

Zeichenerklärung

- Grenze B-Plan
- Grenze Umlegungsgebiet
- Kataster
- Gemarkungsgrenze
- Flurgrenze
- Flurstücksgrenze
- 58/26 Flurstücksnummer
- /// Bauwerk

Beteiligte nach Ordnungsnummern (ONr.)

- 30
- 100
- 200
- 300
- 400
- 500
- 600
- 700
- 800

Angefertigt nach § 53 (1) BauGB
Schwerin,

Der Umlegungsausschuss in
der Landeshauptstadt Schwerin

gez. Ulrich Frisch
Der Vorsitzende

DS
(Siegel)

Die Bestandskarte ist nach Unterlagen des
Liegenschaftskatasters und örtlichen Messungen
angefertigt.
Schwerin,

Vermessungs- u. Geoinformationsbehörde
des Landkreises Ludwigslust–Parchim
und der Landeshauptstadt Schwerin

gez. Peter Delgmann
FG Liegenschaftskataster
DS
(Siegel)

Der Umlegungsbeschluss vom
ist am . . . im Stadtanzeiger Nr.
der Landeshauptstadt Schwerin öffentlich
bekanntgegeben worden.
Schwerin,

Der Umlegungsausschuss in
der Landeshauptstadt Schwerin

gez. Ulrich Frisch
Der Vorsitzende
DS
(Siegel)

Der Bestandsplan hat
vom
gemäß § 53 (2) BauGB öffentlich ausgelegen.
Schwerin,

Der Umlegungsausschuss in
der Landeshauptstadt Schwerin

gez. Ulrich Frisch
Der Vorsitzende
DS
(Siegel)

Umlegung "Lewenberg – Ehemalige Möbelwerke U013"