


Vereinfachte Umlegung "Osterberg V010"

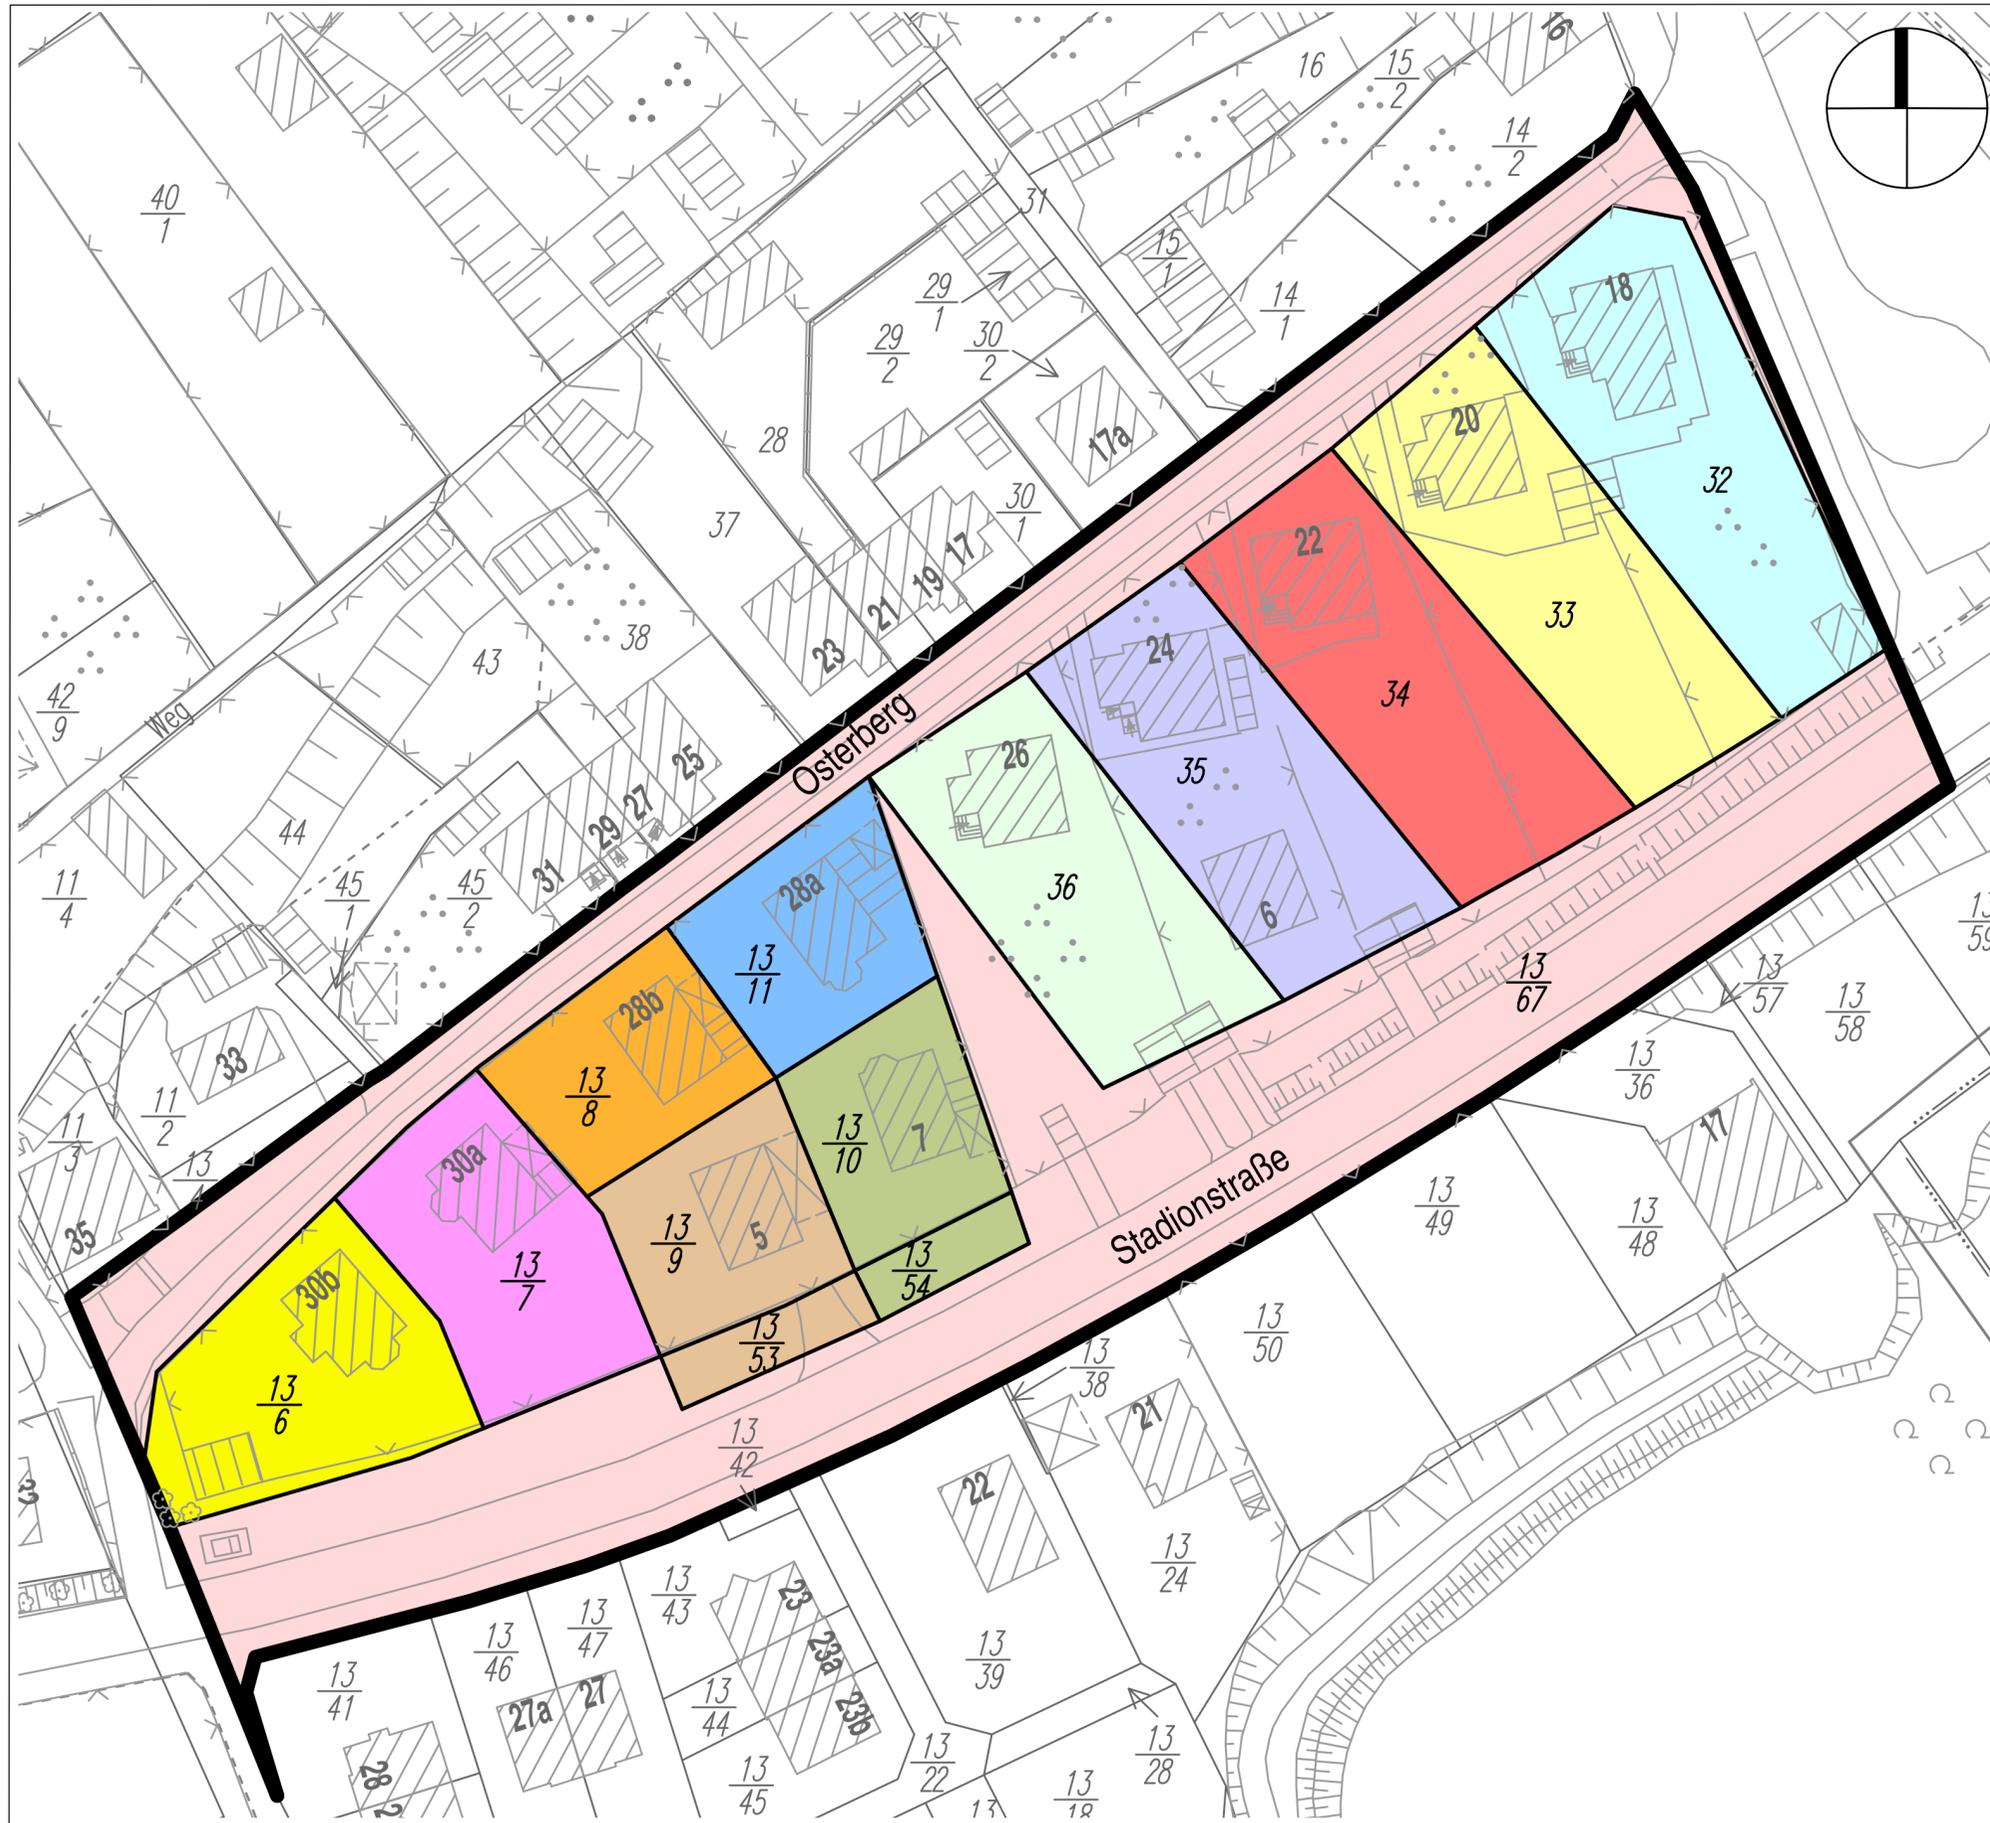

Umlegungsverfahren nach dem Baugesetzbuch (BauGB)

Gemeinde: Landeshauptstadt Schwerin

Gemarkung: Schwerin (Flur 58)

Maßstab: 0 5,0 25,0m

Zeichenerklärung

- Grenze Verfahrensgebiet
- Kataster**
- Gemarkungsgrenze
- Flurgrenze
- Flurstücksgrenze
- Flurstücksnummer
- Bauwerk

Beteiligte nach Ordnungsnummern (ONr.)

- 30
- 200
- 300
- 400
- 500
- 600
- 700
- 800
- 900
- 1000
- 1100
- 1200

Umlegungsverfahren "Osterberg V 010"

Bestandskarte



Der Umlegungsausschuss

Stand: April 2007