


Vereinfachte Umlegung "V023 Krebsförden - Wiesengrund"

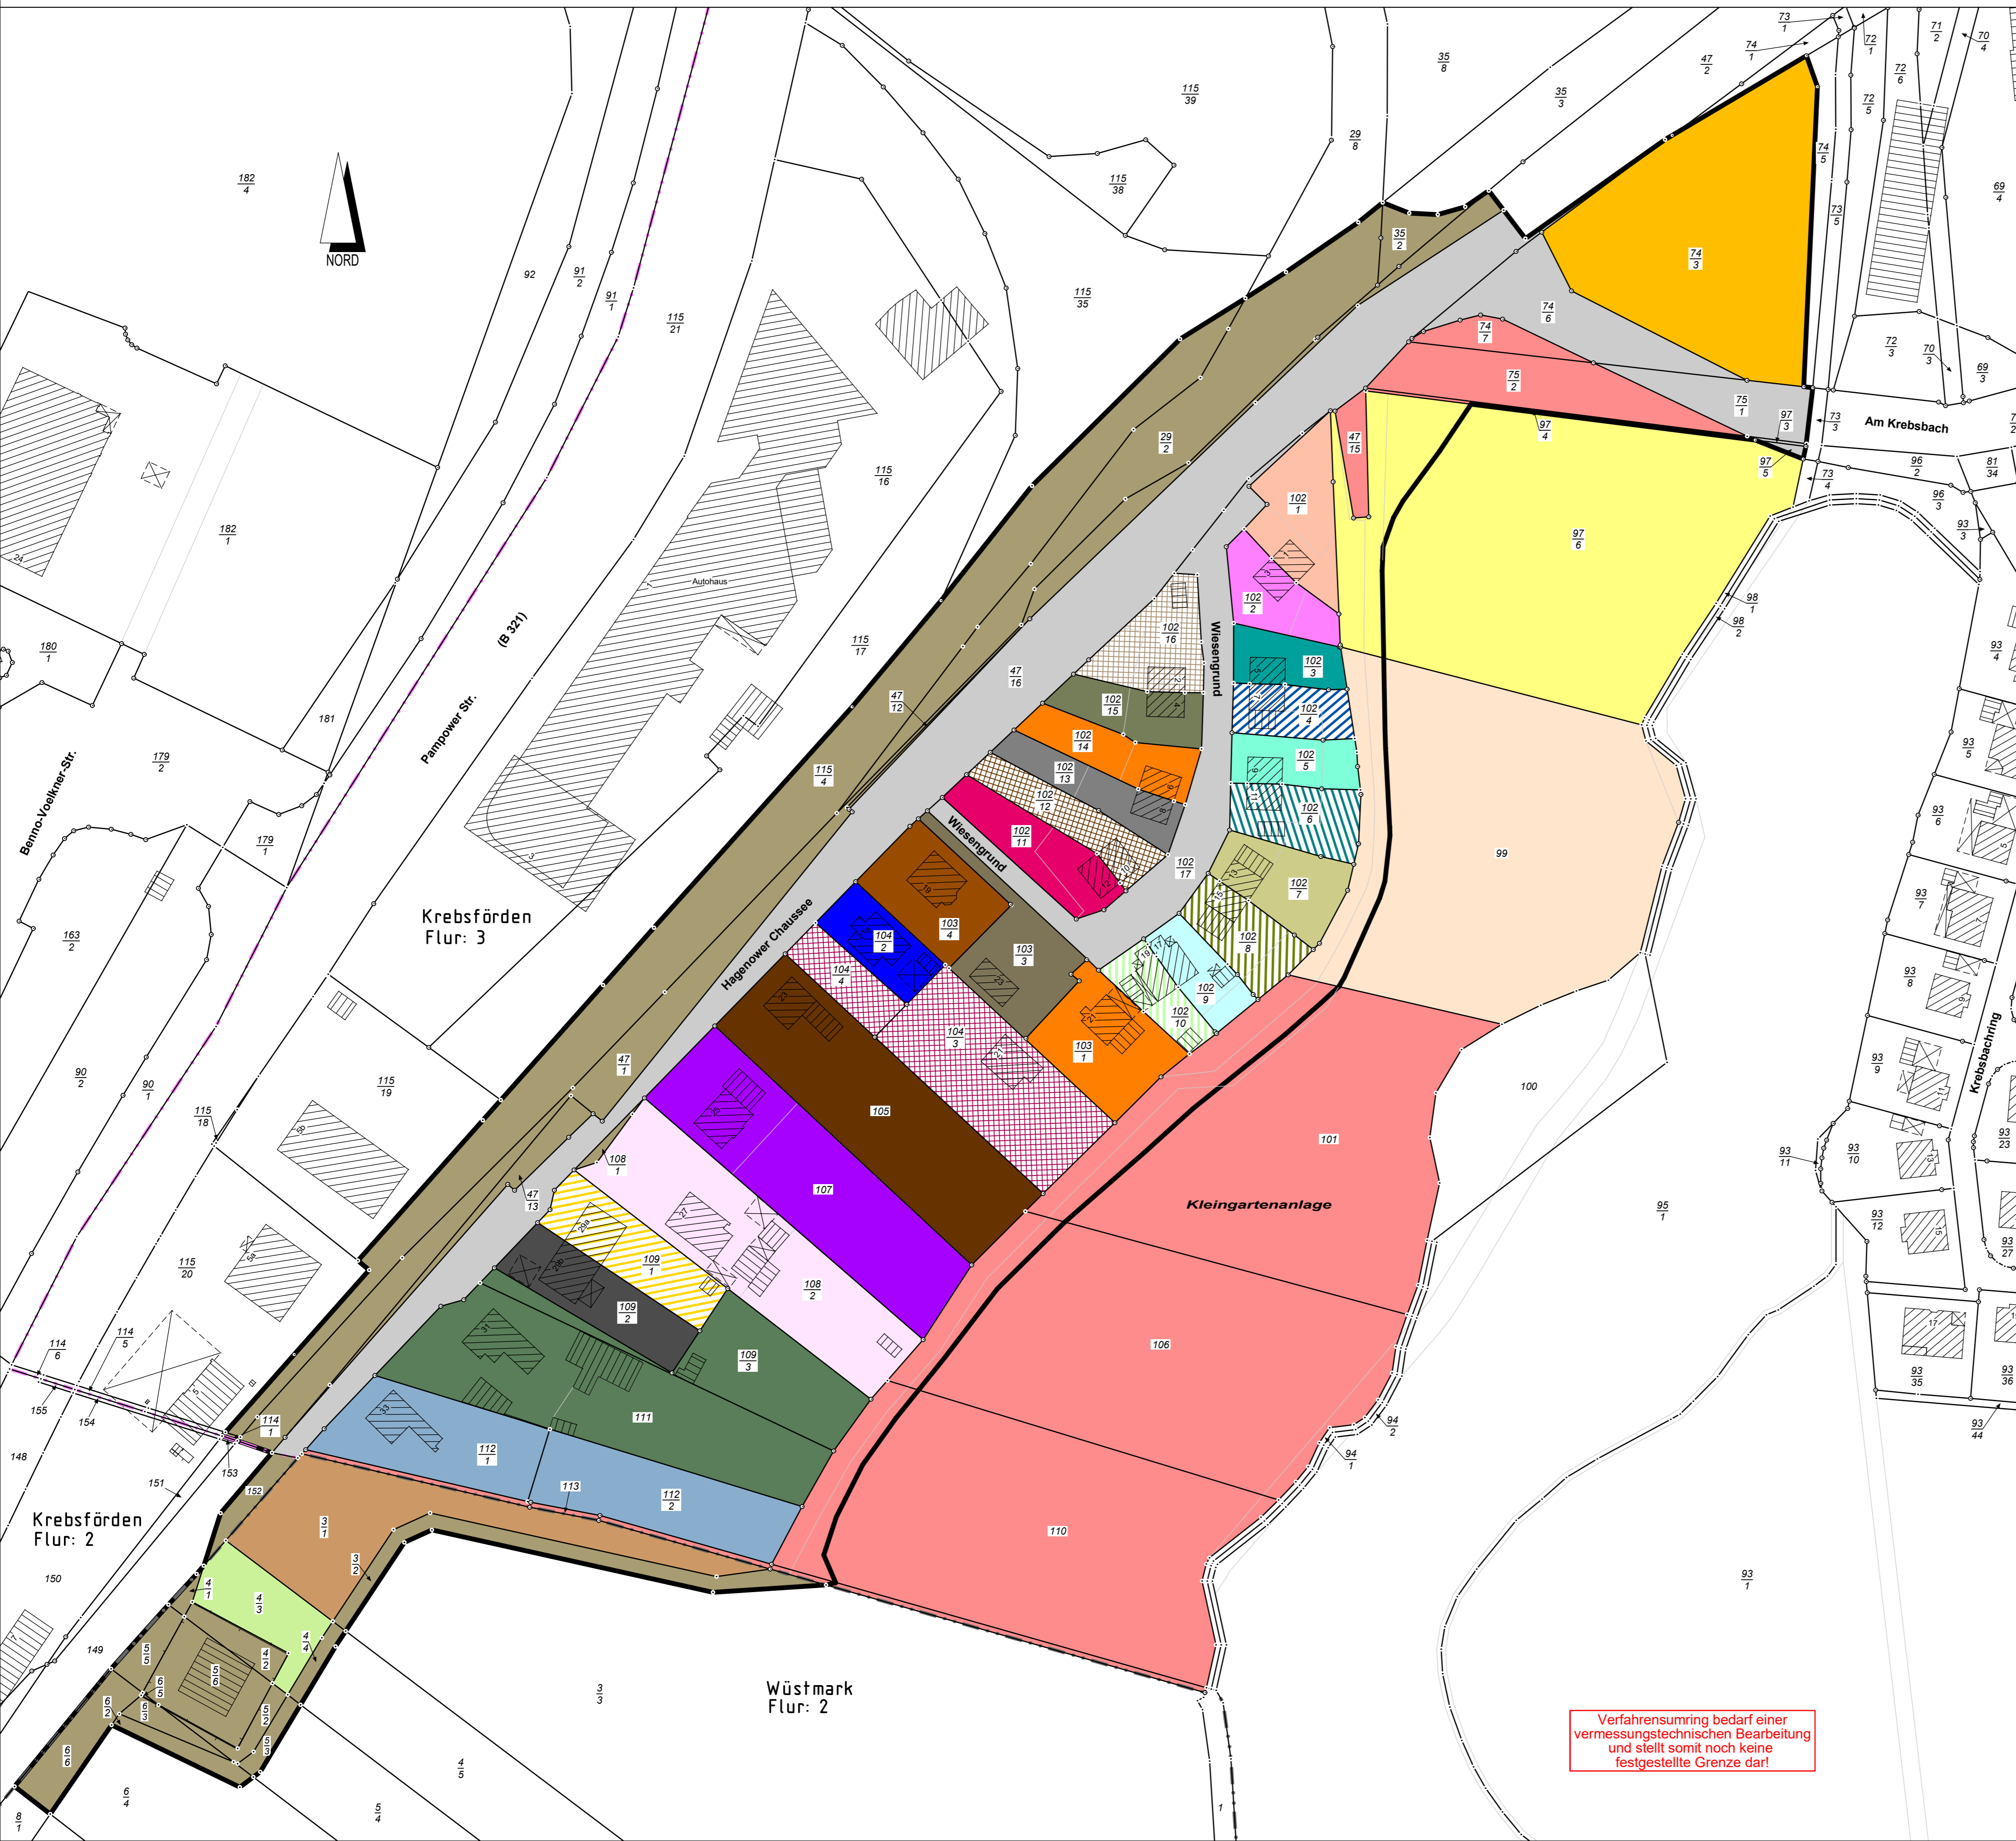

Vereinfachte Umlegung nach dem Baugesetzbuch (BauGB)

Gemeinde: Landeshauptstadt Schwerin
 Gemarkung: Krebsförden (Flur 2, 3)
 Wüstmark (Flur 2)
 Maßstab: 0 10 20 30 40 50m

Zeichenerklärung

- Grenze Umlegungsgebiet
- Gemarkungsgrenze
- Flurgrenze
- Flurstücksgrenze
- Flurstücksnummer
- Bauwerk

Beteiligte nach Ordnungsnummern (ONr.)

Fläche im Sinne §55(2) BauGB	30.100-30.800
50.100 - 50.400	
200	
300	
400	
500	
600	
700	
800	
900	
1000	
1100	
1200	
1300	
1400	
1500	
1600	
1700.100, 1700.200	
1800	
1900	
2000	
2100	
2200	
2300	
2400	
2500	
2600	
2700.100, 2700.200	
2800	
2900	
3000	
3100	
3200	
3300	

Vereinfachte Umlegung „V023 Krebsförden-Wiesengrund“

Bestandskarte Der Umlegungsausschuss

Stand: 03.07.2023